



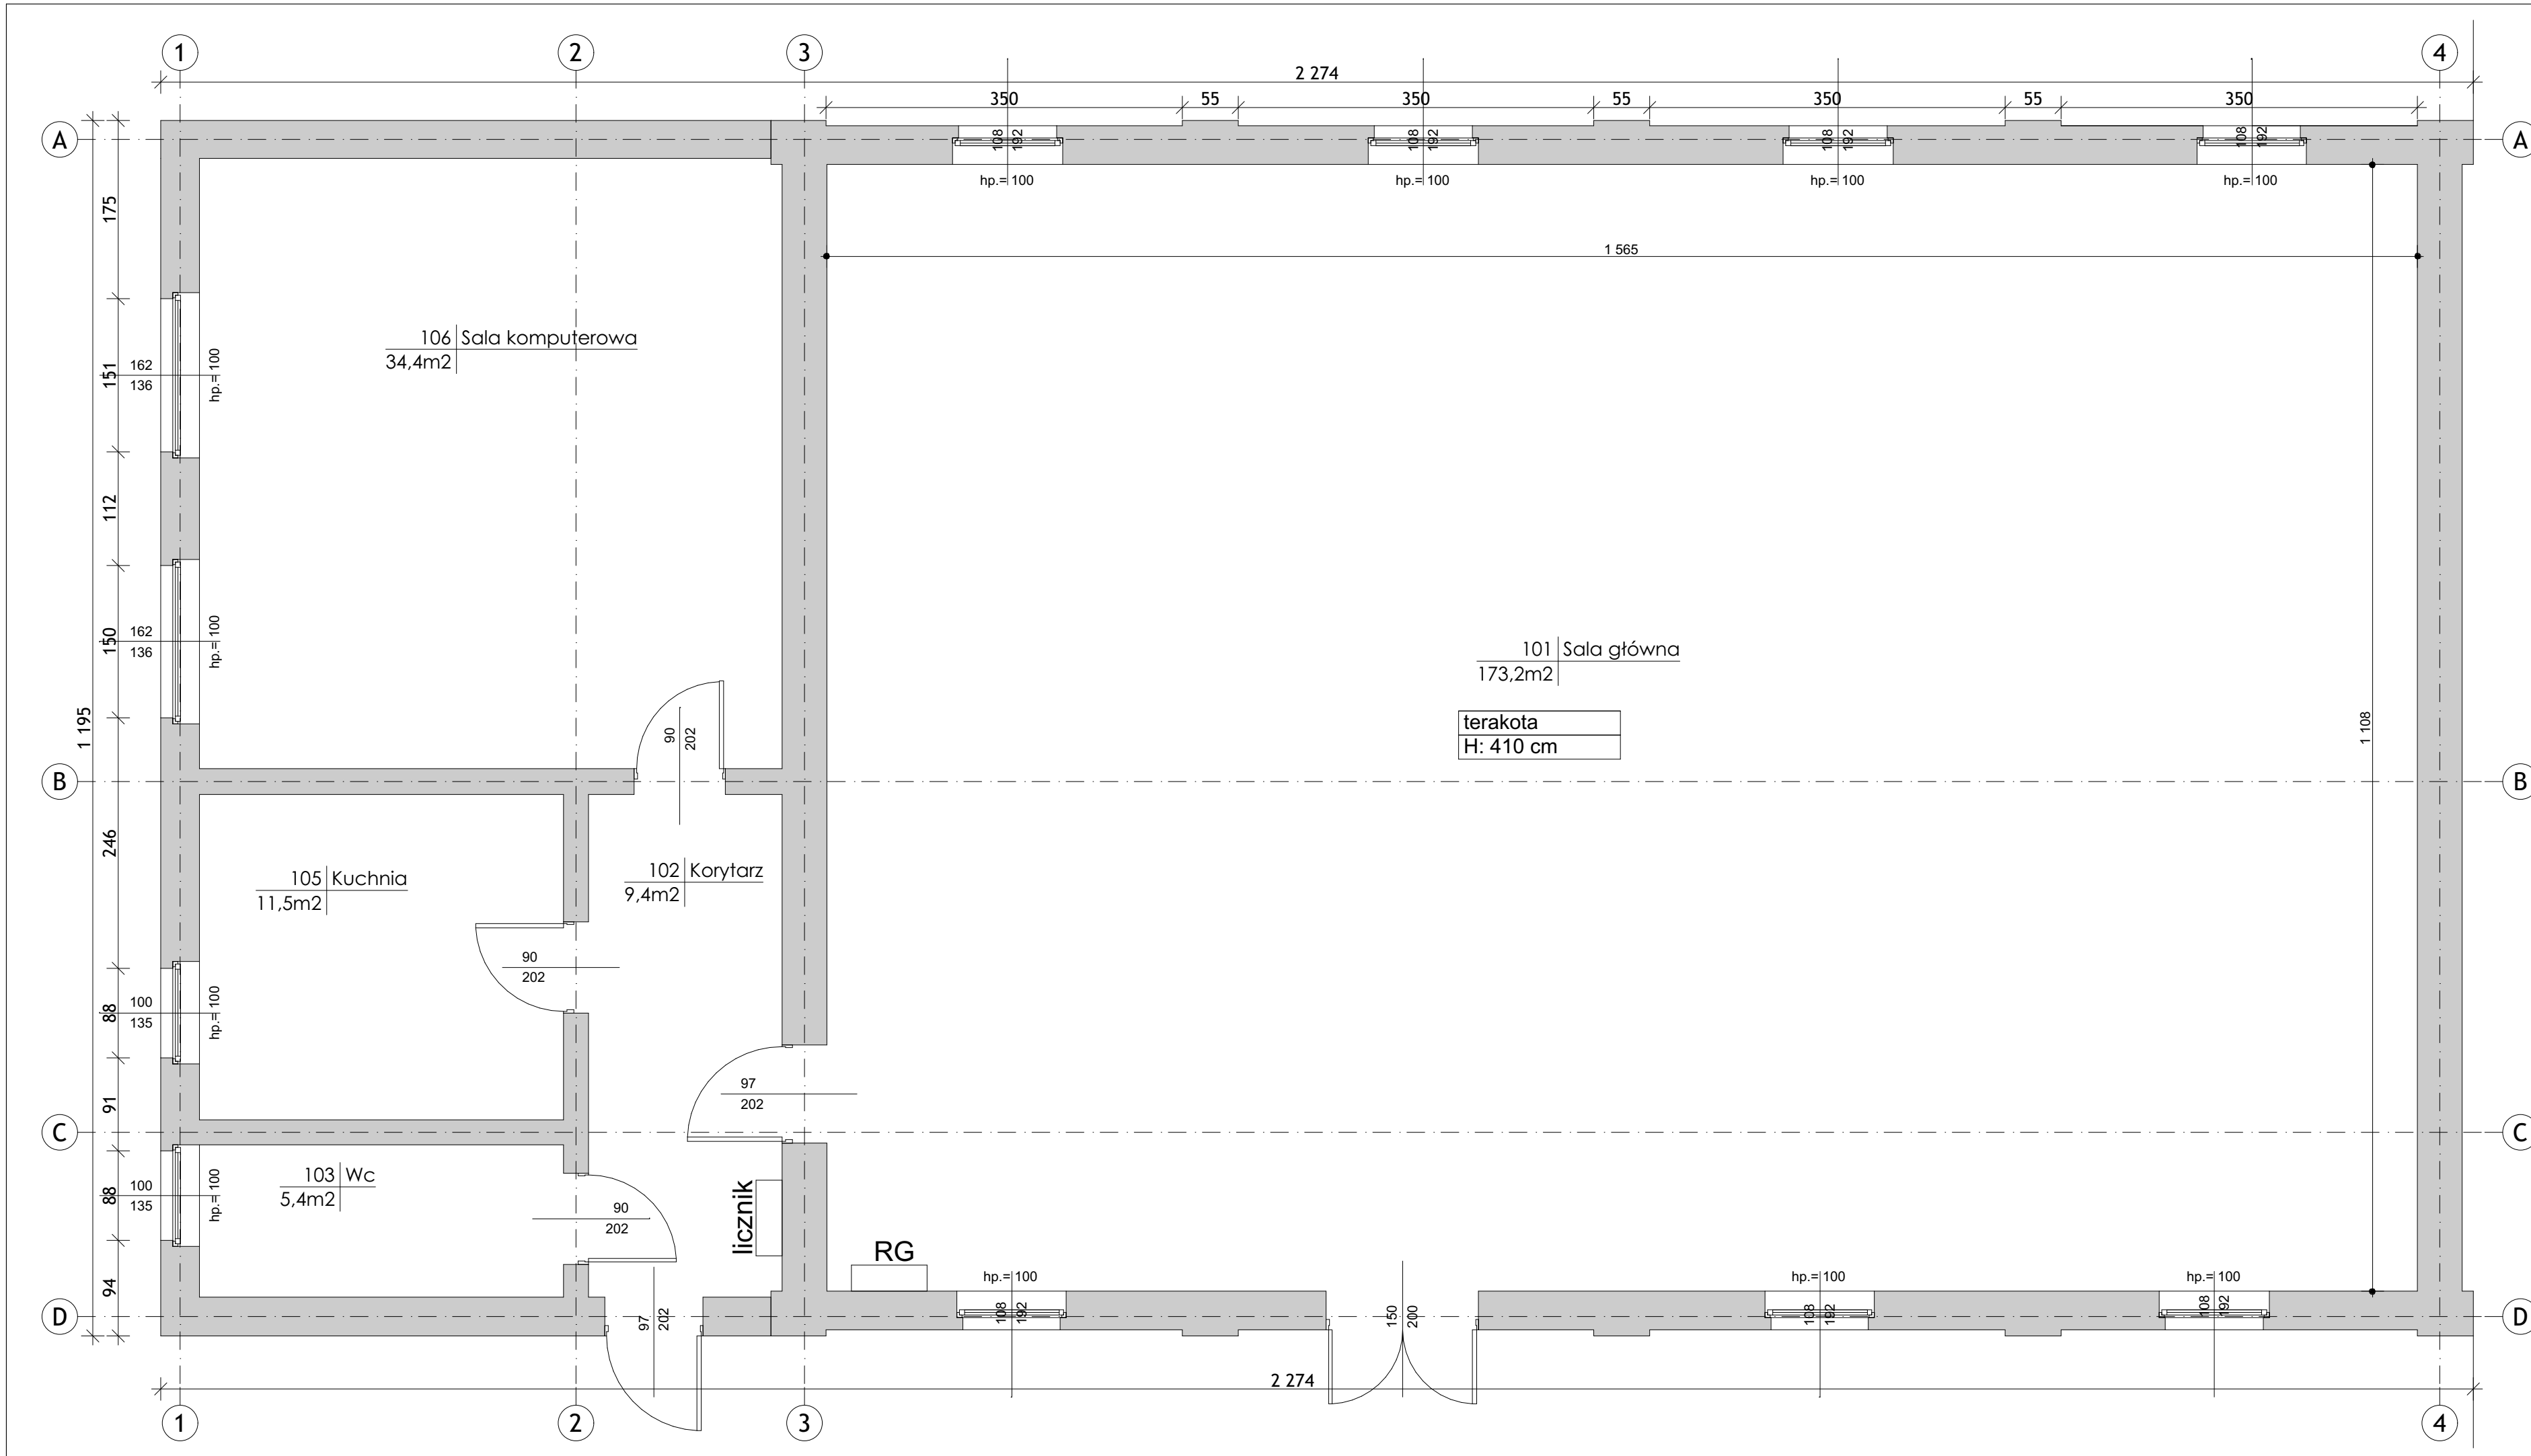

ORIENTACJA:

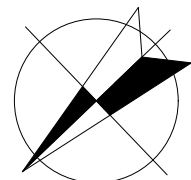

UWAGI:

1. Rysunek należy rozpatrywać równolegle z opisem technicznym i projektami branżowymi;
2. W zakresie nieokreślonym w dokumentacji projektowej obowiązują:
 - Prawo Budowlane oraz obowiązujące "warunki techniczne", ustawy i rozporządzenia;
 - Warunki Techniczne Wykonania i Odbioru Robót Budowlanych (wg ITB);
 - obowiązujące Normy (wg P.K.N.);
 - instrukcje i wytyczne producentów i dostawców materiałów budowlanych i instalacyjnych;
3. Przed przystąpieniem do realizacji, w fazie wykonawczej, wszystkie wymiary należy sprawdzić na budowie;

LEGENDA:

INWENTARYZACJA ZOSTAŁA OPRACOWANA W ZAKRESIE
NIEZBĘDNYM DO WYKONANIA ROBÓT BUDOWLANYCH

INWESTPROJEKT POZNAŃ Sp. z o.o.

ul. Klemensa Janickiego 20b, 60-542 Poznań

temat	
-------	--

Docieplenie budynku świetlicy wiejskiej, w ramach zadania:
"Modernizacja energetyczna budynków użyteczności publicznej
w Gminie Banie wraz z instalacjami OZE"

Piaseczno, 74-110 Piaseczno, dz. nr. 579, 396, woj. zachodniopomorskie, powiat gryfiński, obręb 0009 Piaseczno, jedn. ewid. 320601

Budynek świetlicy wiejskiej

investo

Crime Record

data:

[illegible]

Clipping C 34 440 De

06 2018

--	--

mgr inż. arch. Katarzyna GAUDEN WP - OIA/OKK/UpB/28/2011

podpis:

Sprawdzający:

mgr inż. arch. Mariusz SAWICKI

--	--

100

Ingr. Inż. arch. Mariusz SAWICKI 3377/PW

100

Rzut pa

100

Kzut pa

1:50

--	--

branza:

62430193..

Architektura

1.1

1/1	Architektura	PROJEKT BUDOWLANY	11
Projekt chroniony prawami autorskimi - Dz.U.1994 Nr 24 poz.83; Wszelkie prawa zastrzeżone / All rights reserved. Powielanie , rozpowszechnianie, wykorzystywanie, wprawdzanie zmian bez zgody posiadacza praw autorskich jest zabronione! Prawa Autorskie dla / Copyright by : INWESTPROJEKT POZNAN Sp. z o.o.			