
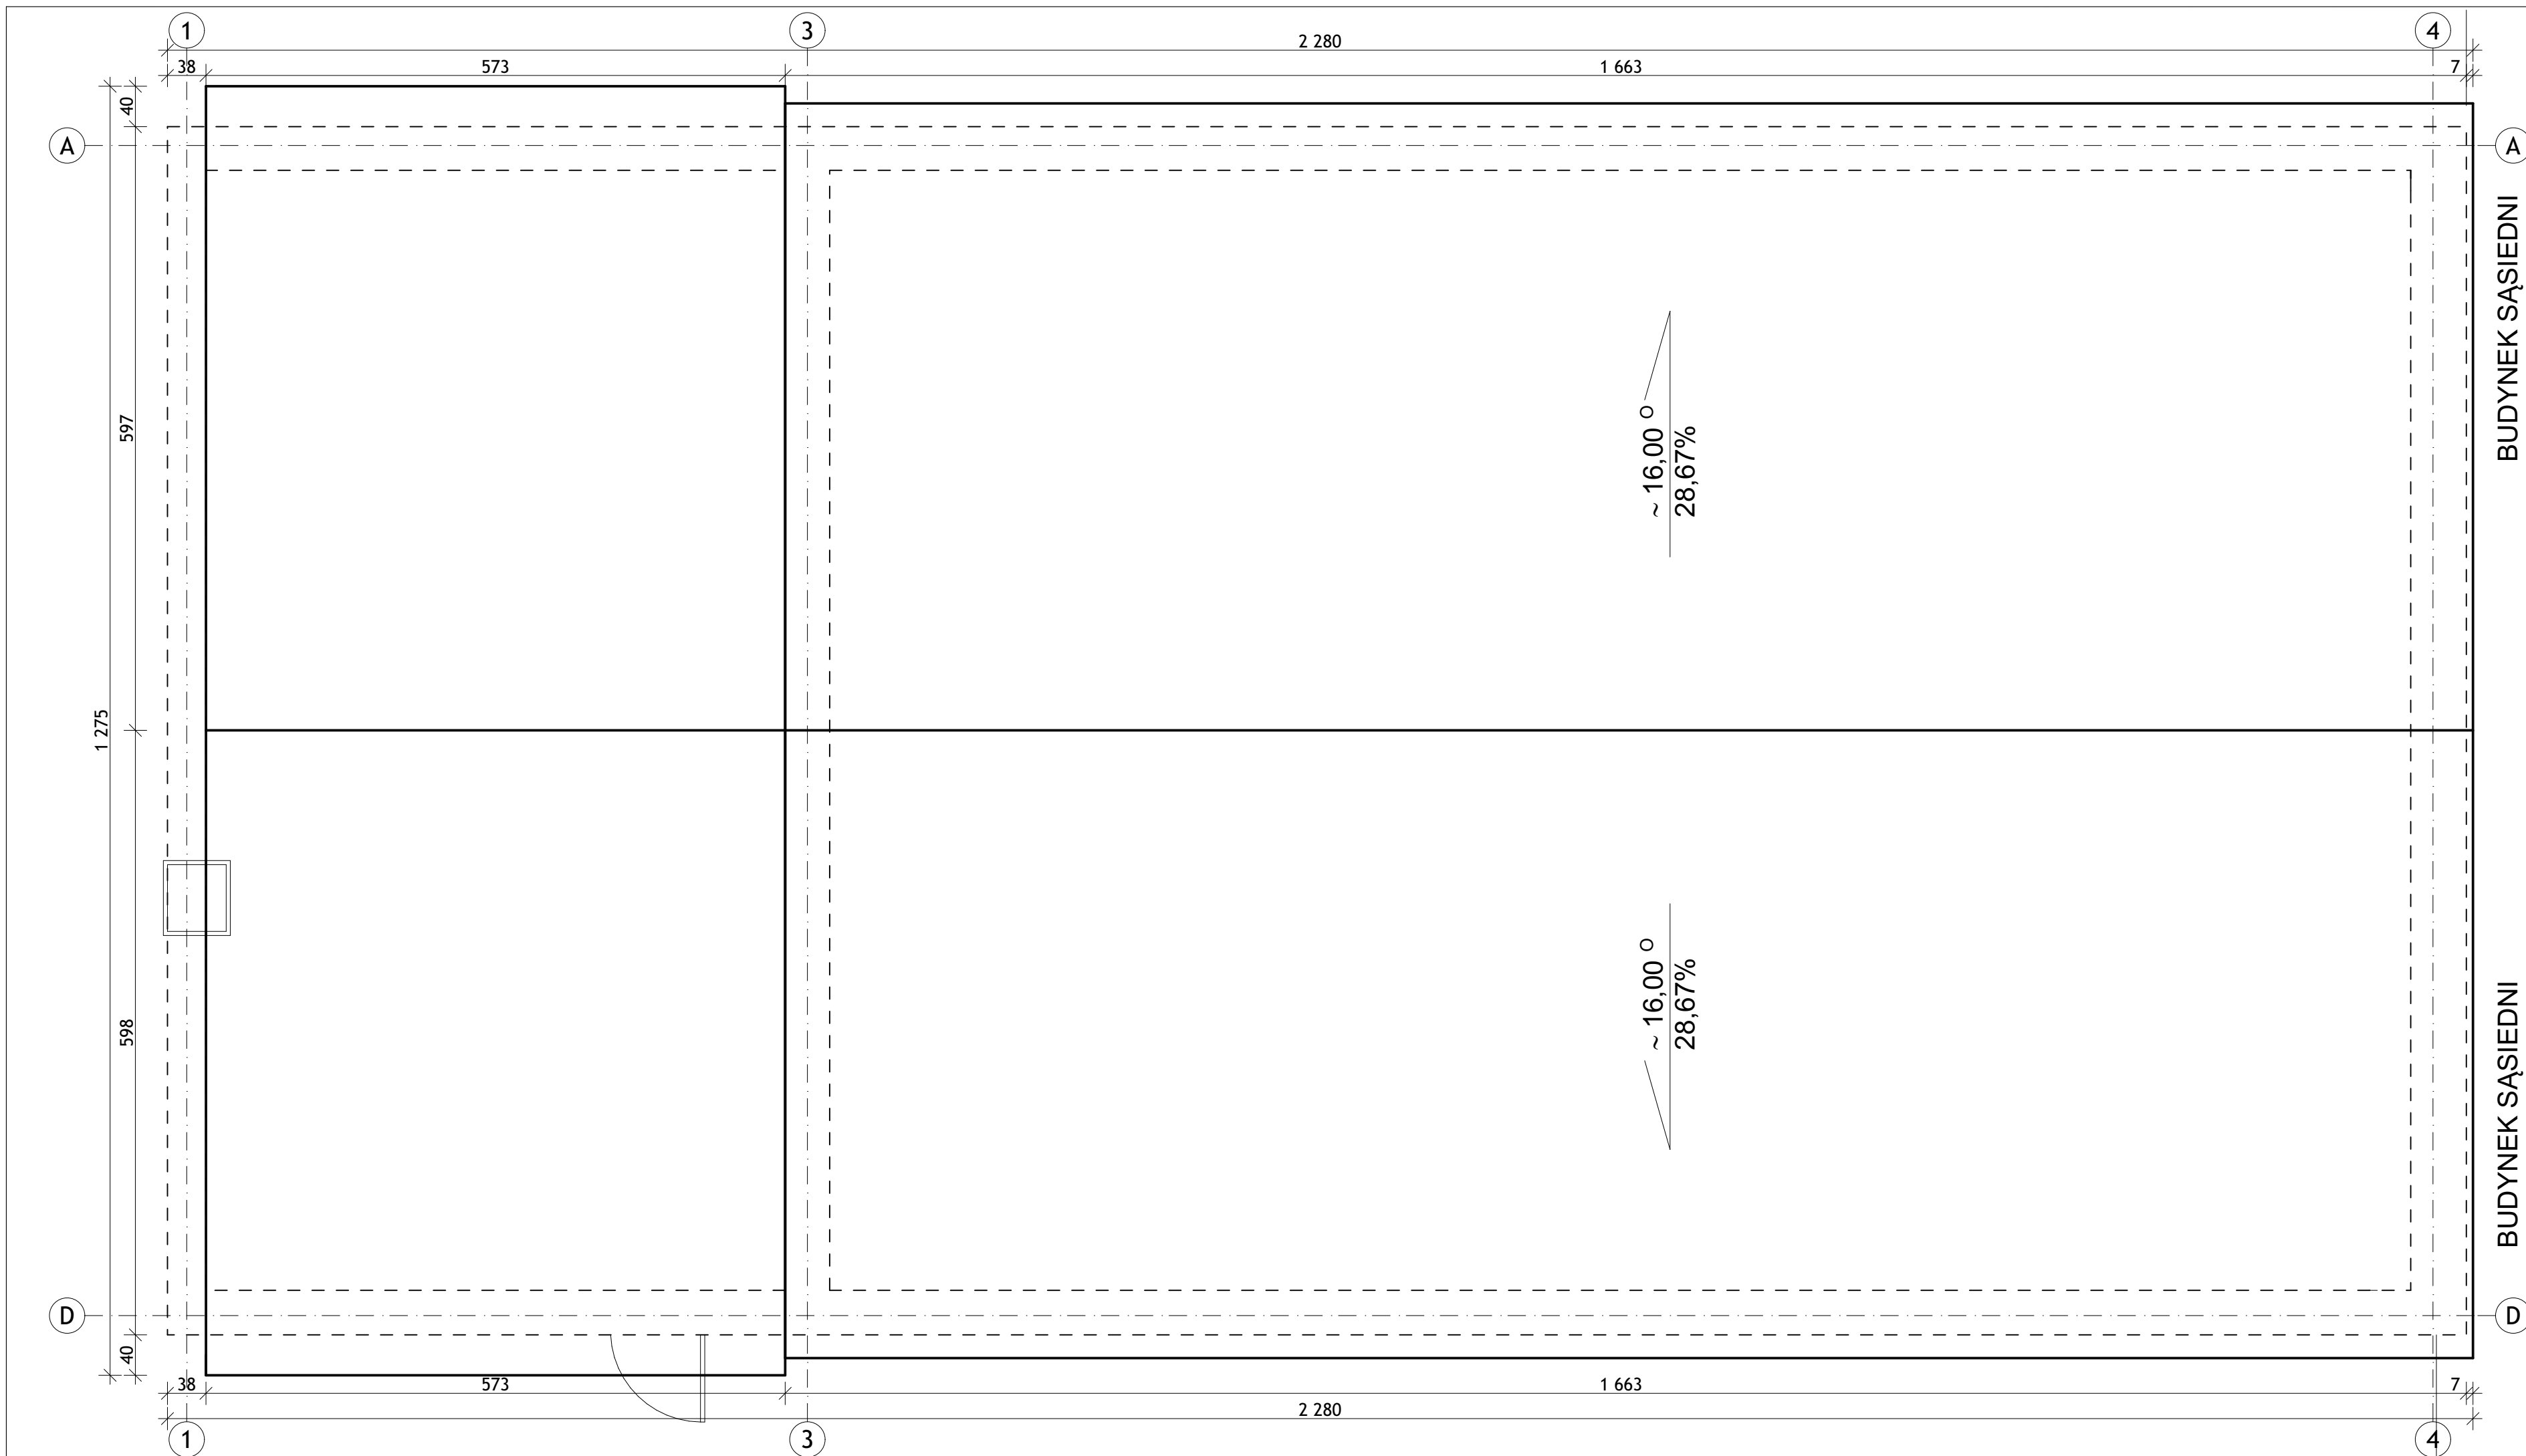


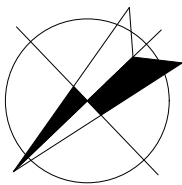

ORIENTACJA:			
			
UWAGI:			
1. Rysunek należy rozpatrywać równolegle z opisem technicznym i projektami branżowymi; 2. W zakresie nieokreślonym w dokumentacji projektowej obowiązują: • Prawo Budowlane oraz obowiązujące "warunki techniczne", ustawy i rozporządzenia; • Warunki Techniczne Wykonania i Odbioru Robót Budowlanych (wg ITB); • obowiązujące Normy (wg P.K.N.); • instrukcje i wytyczne producentów i dostawców materiałów budowlanych i instalacyjnych; 3. Przed przystąpieniem do realizacji, w fazie wykonawczej, wszystkie wymiary należy sprawdzić na budowie;			
LEGENDA:			
INWENTARYZACJA ZOSTAŁA OPRACOWANA W ZAKRESIE NIEZBĘDNYM DO WYKONANIA ROBÓT BUDOWLANYCH INWESTPROJEKT POZNAŃ Sp. z o.o. ul. Klemensa Janickiego 20b, 60-542 Poznań			
temat:	Docieplenie budynku świetlicy wiejskiej, w ramach zadania: "Modernizacja energetyczna budynków użyteczności publicznej w Gminie Banie wraz z instalacjami OZE" Piaseczno, 74-110 Piaseczno, dz. nr. 579, 396, woj. zachodniopomorskie, powiat gryfiński, obręb 0009 Piaseczno, jedn. ewid. 320601_2		
obiekt:	Budynek świetlicy wiejskiej		
inwestor:	Gmina Banie ul. Skośna 6, 74-110 Banie	data:	06.2018
Projektant GL:	imię i nazwisko: mgr inż. arch. Katarzyna GAUDEN	numer uprawnień:	WP · OIA/OKK/UpB/28/2011
Sprawdzający:	mgr inż. arch. Mariusz SAWICKI		357/PW/92
tytuł rysunku:	Rzut dachu - inwentaryzacja		skala:
			1:50
część rys.:	branża:	faza projektu:	numer rysunku:
1/1	Architektura	PROJEKT WYKONAWCZY	12
Projekt chroniony prawami autorskimi - Dz.U.1994 Nr24 poz.83; Wszelkie prawa zastrzeżone / All rights reserved. Powielanie, rozpowszechnianie, wykorzystanie, wprowadzanie zmian bez zgody posiadacza praw autorskich jest zabronione!			