


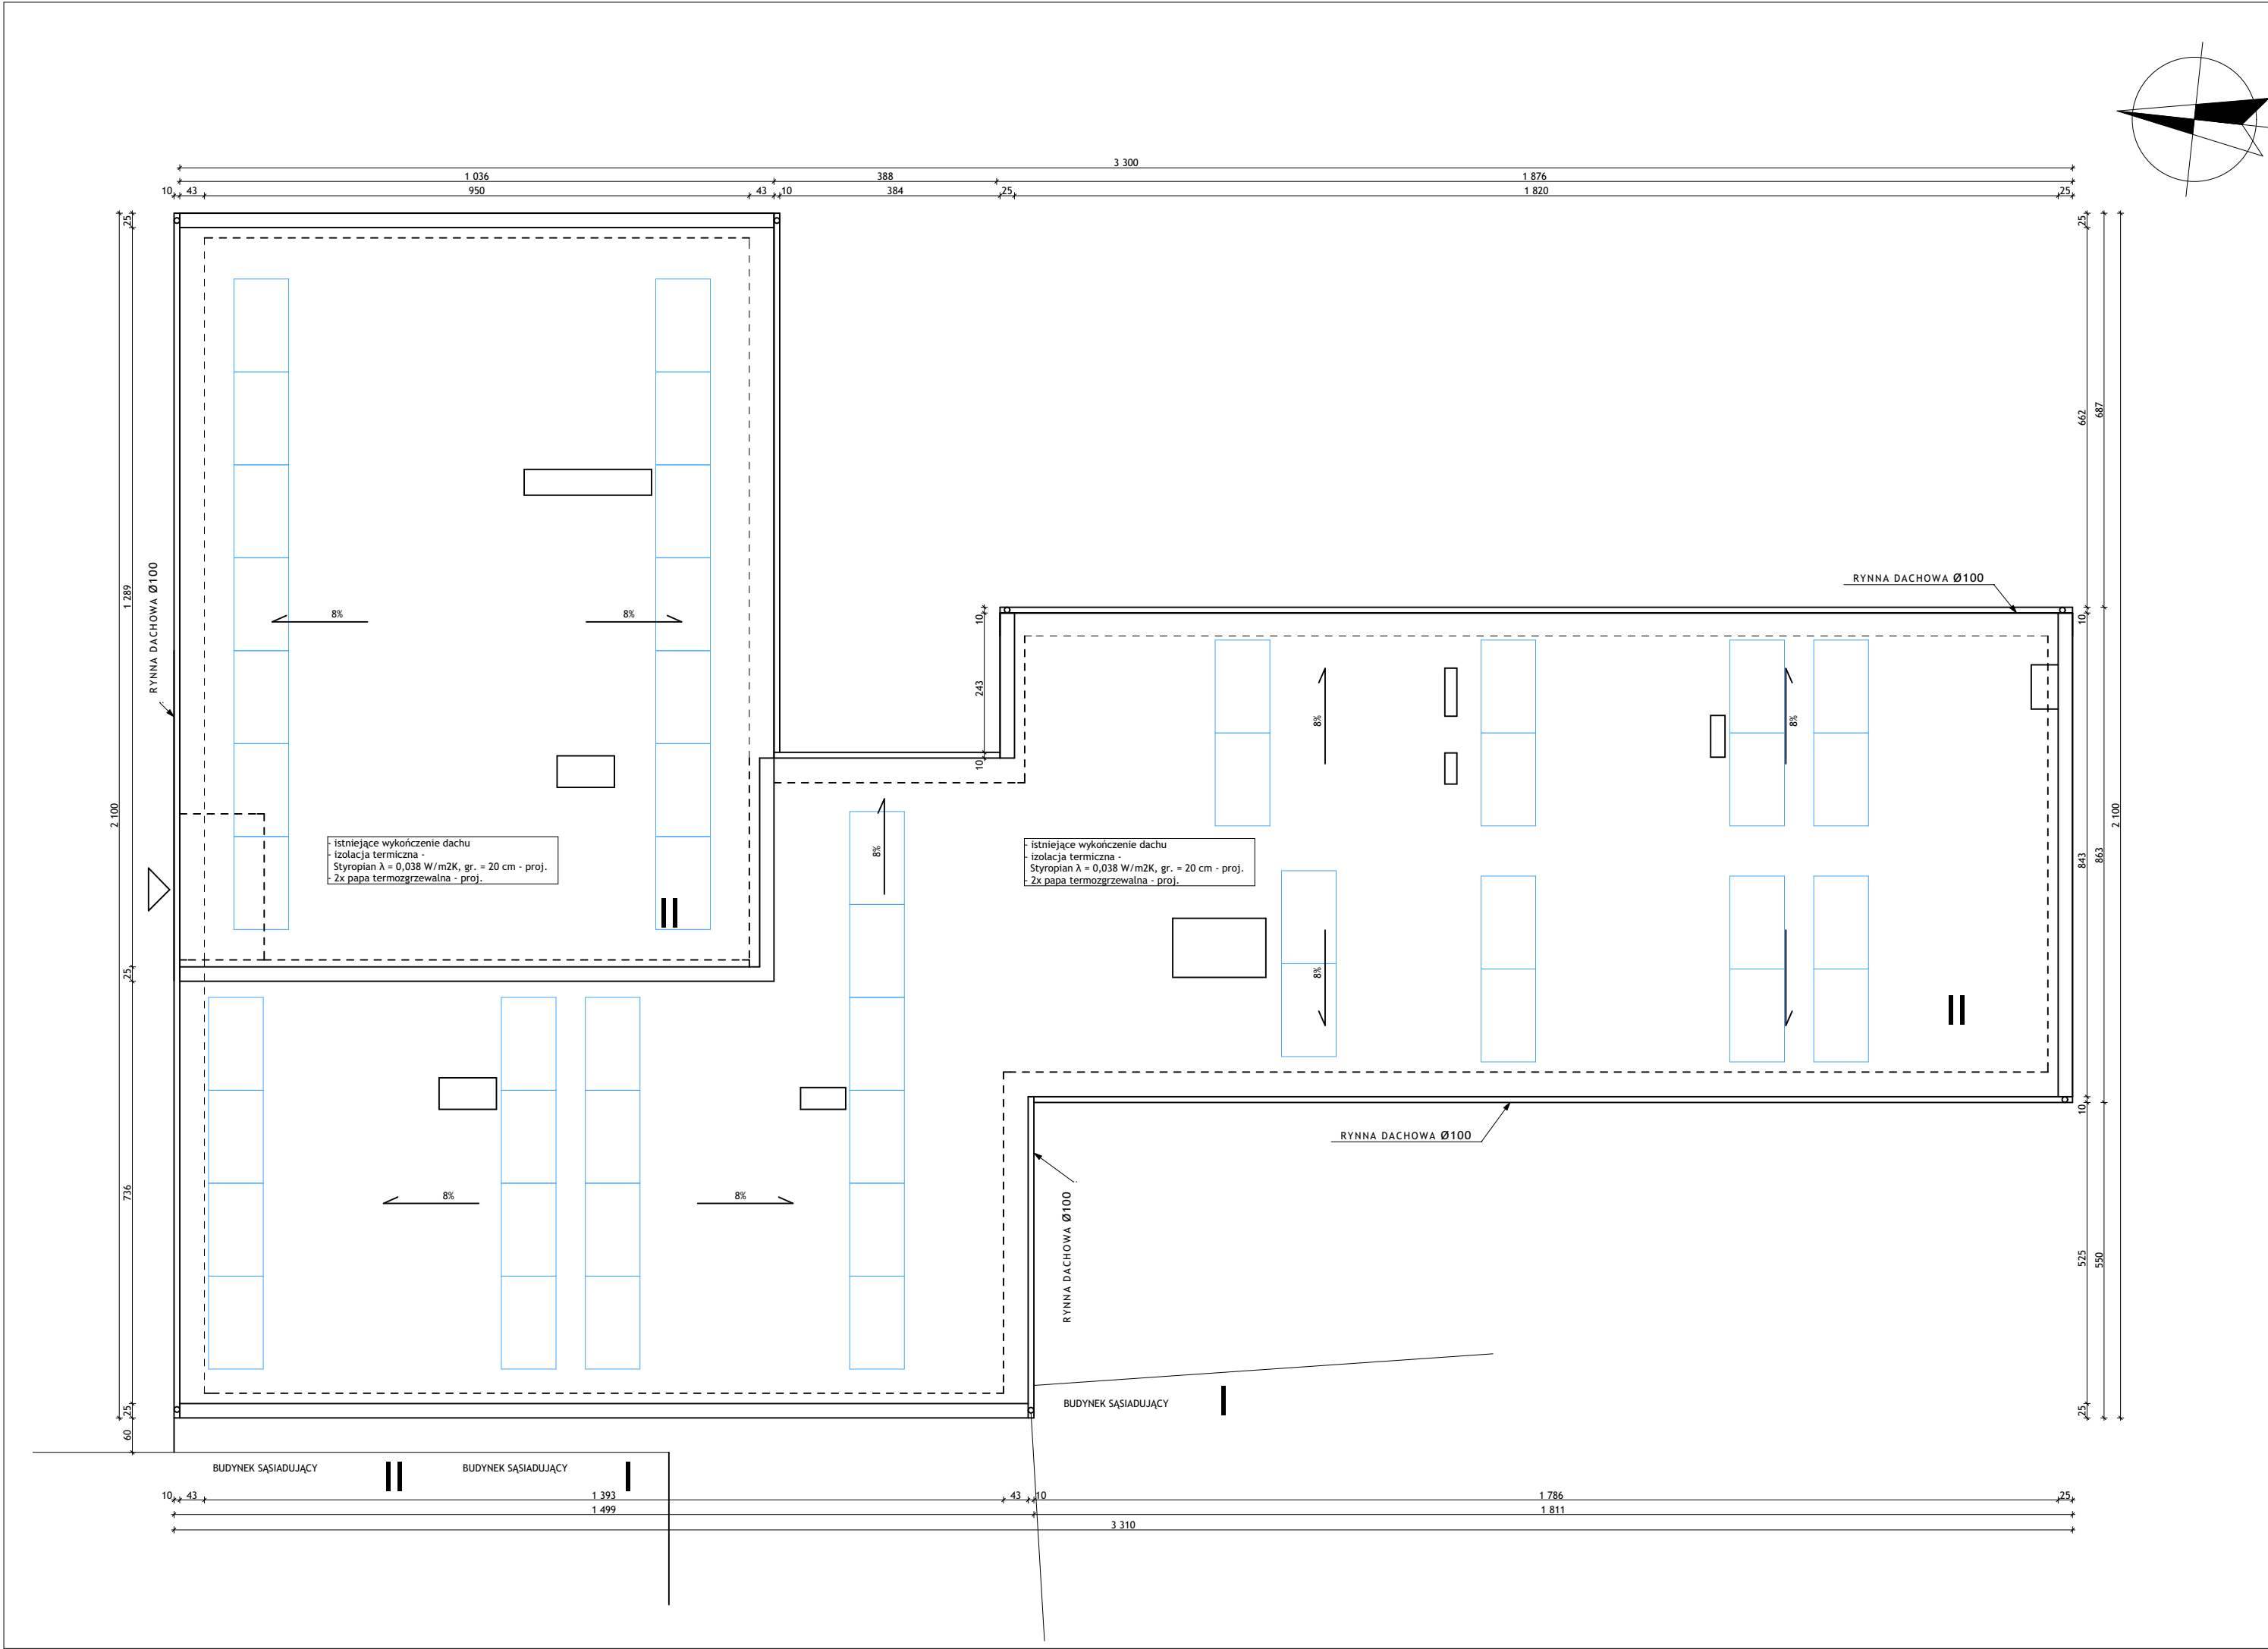

- UWAGI:
1. Rysunek należy rozpatrywać równoległe z opisem technicznym oraz projektami branżowymi;
 2. W zakresie nieokreślonym w dokumentacji projektowej obowiązują:
 - Prawo Budowlane oraz obowiązujące "warunki techniczne", ustawy i rozporządzenia;
 - Warunki Techniczne Wykonania i Odbioru Robót Budowlanych (wg ITB);
 - obowiązujące Normy (wg P.K.N.);
 - instrukcje i wytyczne producentów i dostawców materiałów budowlanych i instalacyjnych;
 3. Przed przystąpieniem do realizacji, w fazie wykonawczej, wszystkie wymiary należy sprawdzić na budowie;
 4. **WSZELKIE PRACE WYKONAĆ ZGODNIE Z TECHNOLOGIĄ PRODUCENTA Z UŻYCIEM SYSTEMOWYCH AKCESORIÓW, ZGODNIE ZE SZTUKĄ BUDOWLANĄ;**
 5. **INWENTARYZACJA ZOSTAŁA OPRACOWANA W ZAKRESIE NIEZBĘDNYM DO WYKONANIA ROBÓT BUDOWLANYCH;**

- LEGENDA:
- I, II - liczba kondygnacji naziemnych
- △ wejście główne do budynku
- - - obrys ścian zewnętrznych
- panel PV monokrystaliczny 260 Wp

INWESTPROJEKT POZNAŃ Sp. z o.o.			
ul. Klemensa Janickiego 20b, 60-542 Poznań			
temat:	Docieplenie budynku Urzędu Gminy, w ramach zadania: "Modernizacja energetyczna budynków użyteczności publicznej w Gminie Banie wraz z instalacjami OZE"		
obiekt:	Budynek Urzędu Gminy		
inwestor:	Gmina Banie		data:
	ul. Skośna 6, 74-110 Banie		06.2018
Projektant Gl.:	mgr inż. arch. Katarzyna GAUDEN	WP - OIA/OKK/UpB/28/2011	podpis:
Sprawdzający:	mgr inż. arch. Mariusz SAWICKI	357/PW/92	
tytuł rysunku:	Projekt - Rzut dachu		skala:
			1:100
część rys.:	branża:	faza projektu:	numer rysunku:
1/1	Architektura	PROJEKT BUDOWLANY	A04
Projekt chroniony prawami autorskimi - Dział 1994 Nr 24 poz. 83; Wszelkie prawa zastrzeżone / All rights reserved. Powielanie, rozpowszechnianie, wykorzystanie, wprowadzanie zmian bez zgody posiadacza praw autorskich jest zabronione!			
Prawa Autorskie dla / Copyright by : INWESTPROJEKT Poznań Sp. z o.o.			