


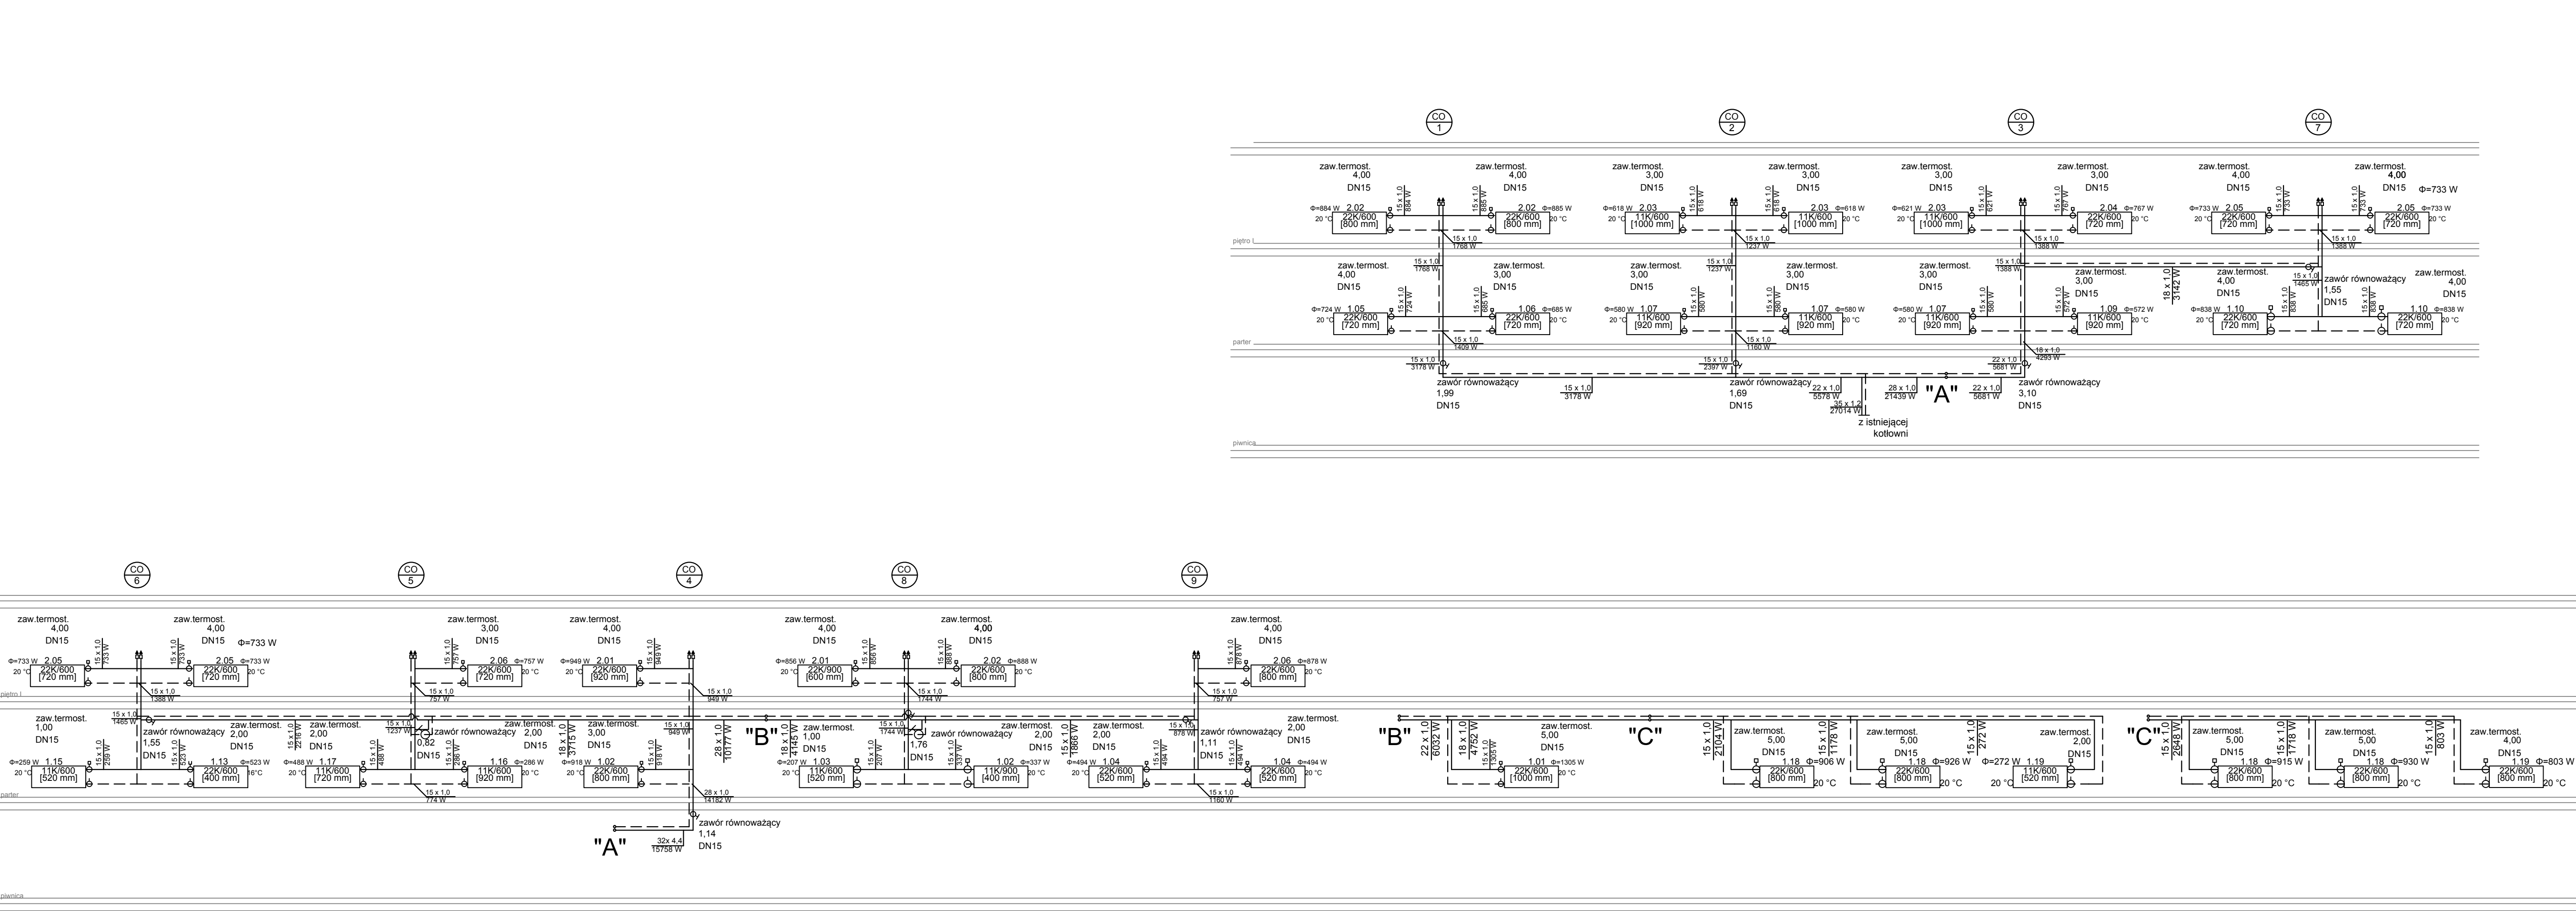

ORIENTACJA:

UWAGI:

1. Rysunek należy rozpatrywać równolegle z opisem technicznym i projektami branżowymi;

2. W zakresie nieokreślonym w dokumentacji projektowej obowiązują:

- Prawo Budowlane oraz obowiązujące "warunki techniczne",
- Ustawy i rozporządzenia;
- Warunki Techniczne Wykonania i Odbioru Robót Budowlanych (wg ITB);
- obowiązujące Normy (wg P.K.N.);
- instrukcje i wytyczne producentów i dostawców materiałów budowlanych i instalacyjnych;

3. Przed przystąpieniem do realizacji, w fazie wykonawczej, wszystkie wymiary należy sprawdzić na budowie;

LEGENDA:

—

ZASILANIE C.O.

- - -

POWRÓT C.O.

Ø20

ŚREDNICA PRZEWODU

22K/600

SYMBOL GRZEJNIKA

1000 mm

TYP/WYSOKOŚĆ [DŁUGOŚĆ]

INWENTARYZACJA ZOSTAŁA OPRACOWANA W ZAKRESIE NIEZBĘDNYM DO WYKONANIA ROBÓT BUDOWLANYCH

Investprojekt Poznań Sp. z o.o.

ul. Klemensa Janickiego 20b, 60-542 Poznań

temat:	Modernizacja instalacji centralnego ogrzewania w ramach zadania "Termomodernizacja budynku użyteczności publicznej wraz z montażem instalacji fotowoltaicznej - Budynek Przedszkola w Baniach"		
obiekt:	Przedszkole w Baniach		
inwestor:	Gmina Banie ul. Skośna 6, 74-110 Banie		data: 06.2018
projektant:	imię i nazwisko: mgr inż. Paweł Ochrymowicz	numer uprawnień: MAP/0442/PWOS/10	podpis:
sprawdzający:	imię i nazwisko: mgr inż. Anna Kufel	numer uprawnień: MAP/0247/PWOS/12	podpis:
opracował:	mgr inż. Magdalena Ochrymowicz		
tytuł rysunku:	Rozwinięcie instalacji centralnego ogrzewania.		skala:
część rys.:	branża: 1/1 Sanitarna	faza projektu: PROJEKT WYKONAWCZY	numer rysunku: S-04

Projekt chroniony prawami autorskimi. SzL 1994 Wzł poz.83. Wszelkie prawa zastrzeżone. / All rights reserved. Powielanie, rozpowszechnianie, wykorzystywanie, wprowadzanie zmian bez zgody posiadacza praw autorskich jest zabronione!

Prawa Autorskie dla / Copyright by: Centrum Projektów BUDOWEST Sp. z o.o.