


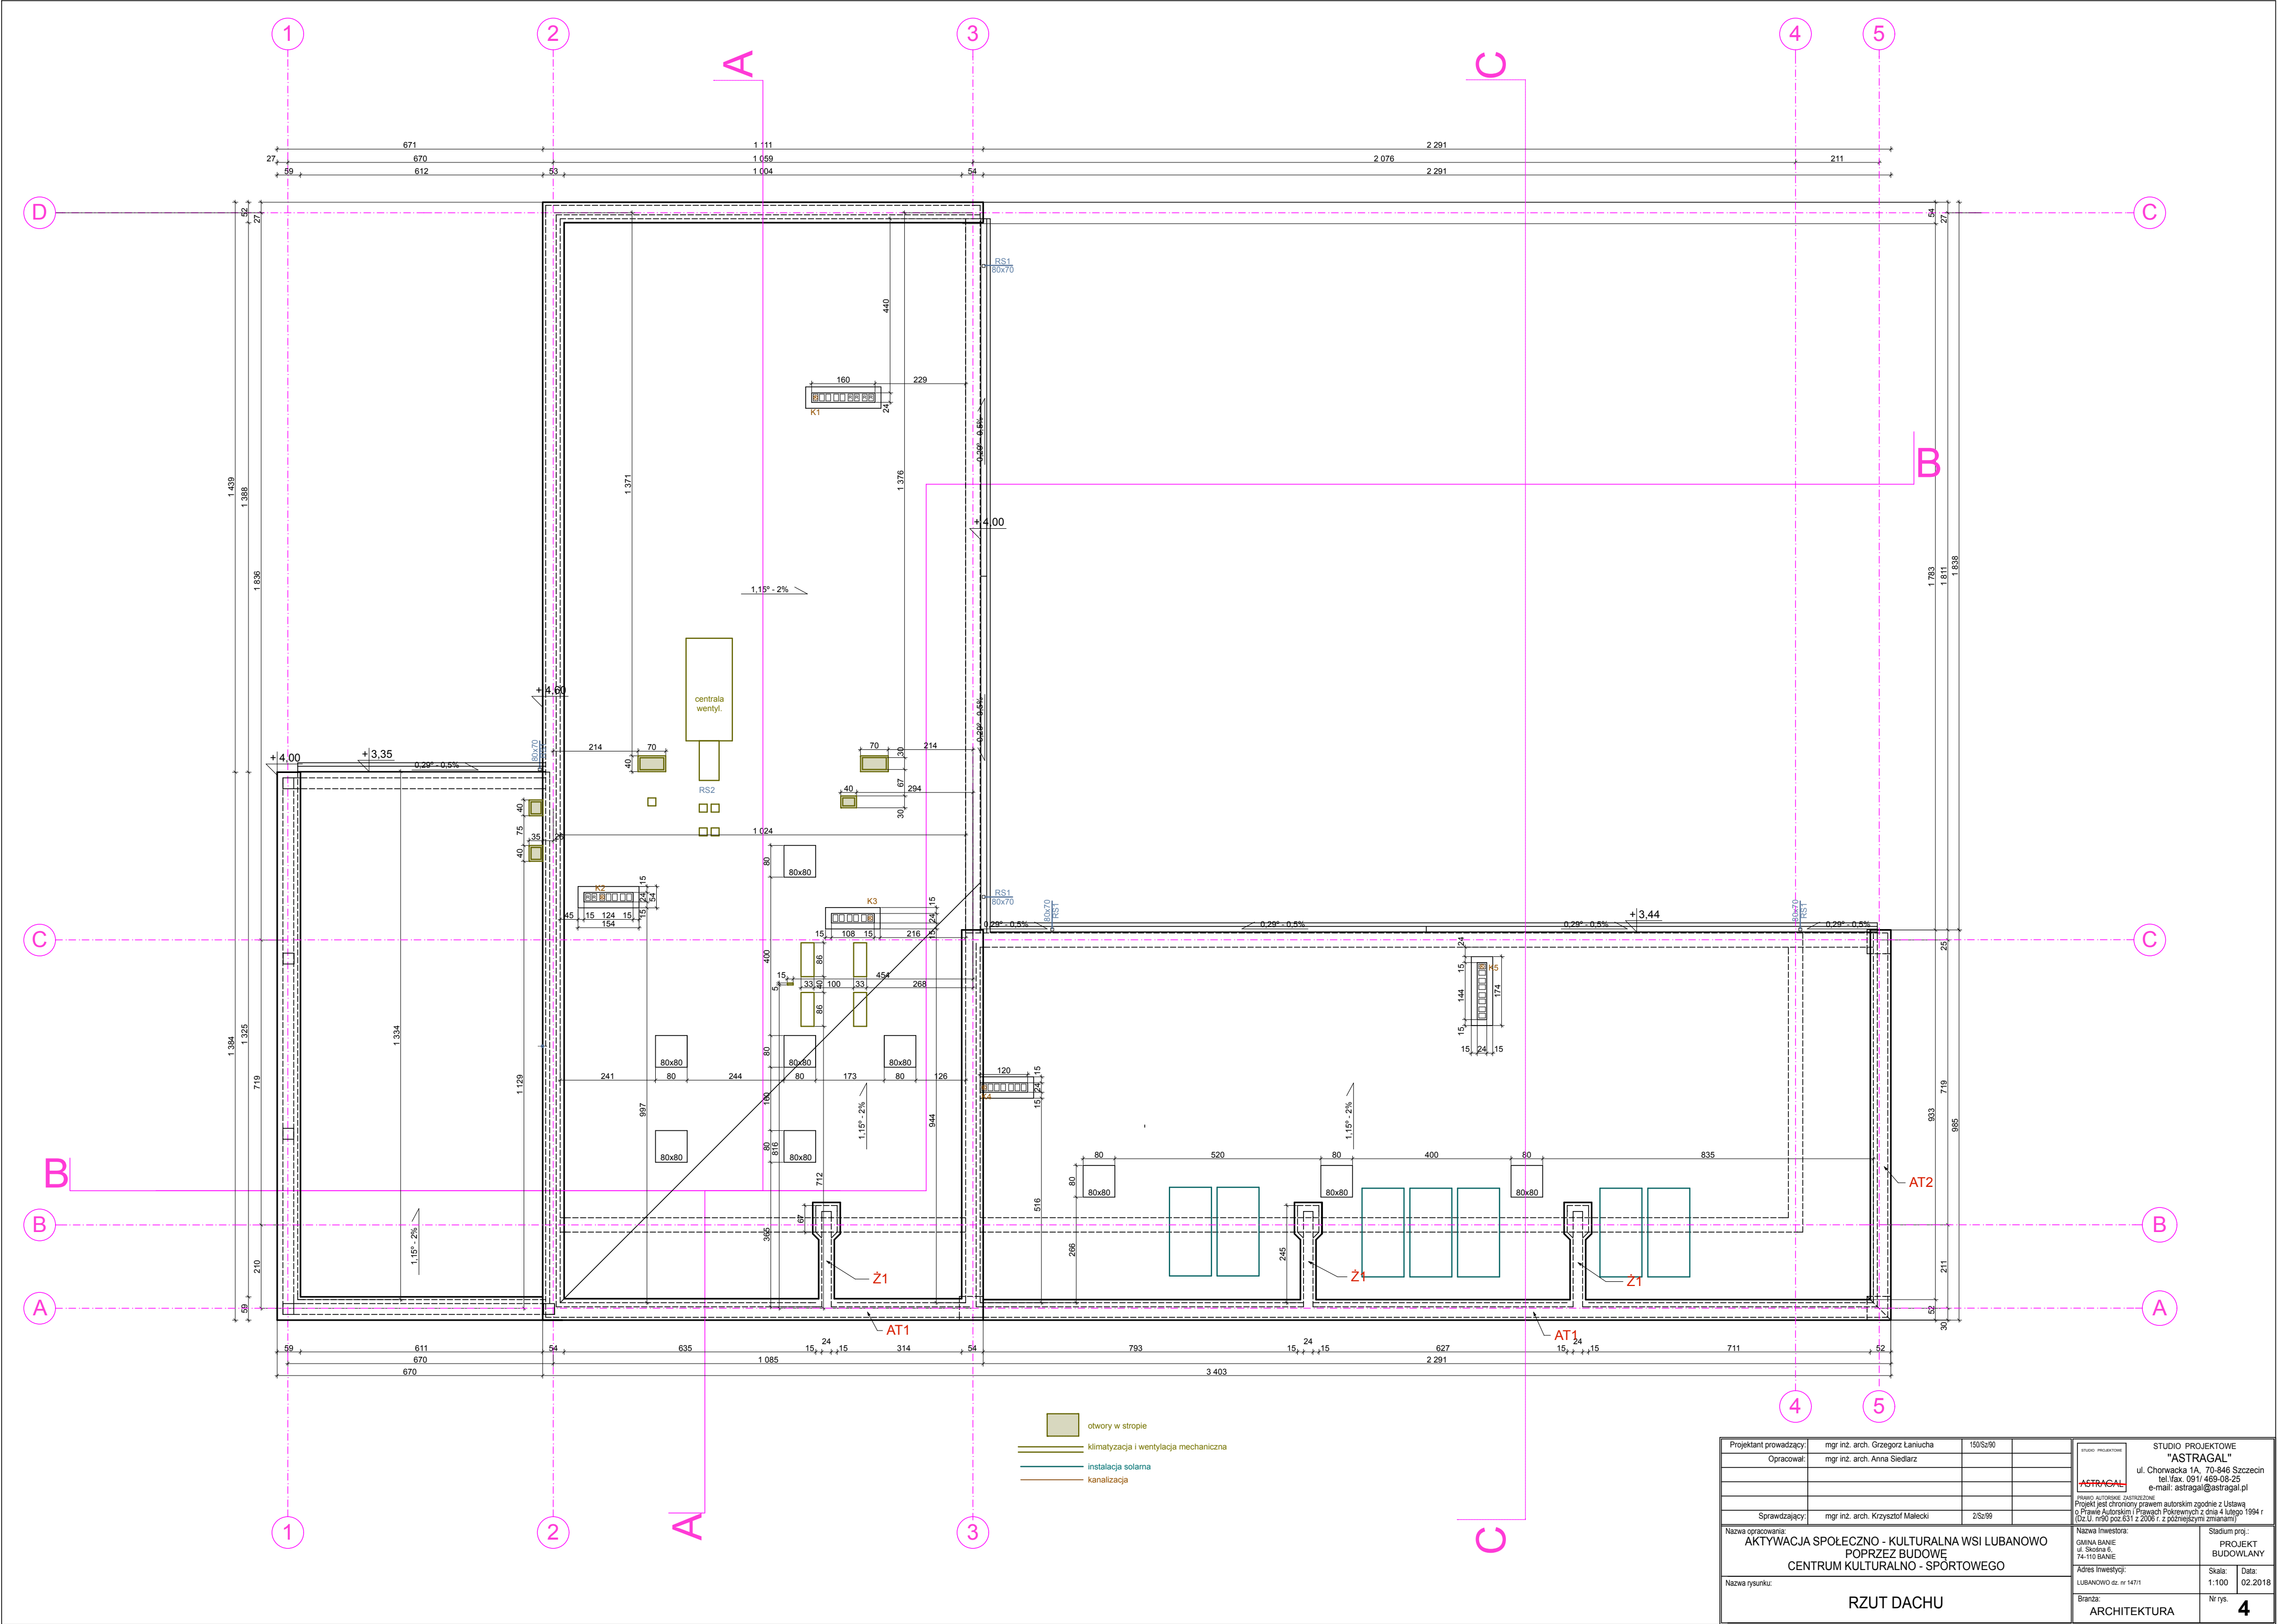

Projektant prowadzący:	mgr inż. arch. Grzegorz Laniucha	150/Sz/90	
Opracował:	mgr inż. arch. Anna Siedlarz		
Sprawdzający:	mgr inż. arch. Krzysztof Malecki	2/Sz/99	
Nazwa opracowania:	AKTYWACJA SPOŁECZNO - KULTURALNA WSI LUBANOWO POPRZĘZ BUDOWĘ CENTRUM KULTURALNO - SPORTOWEGO		
Nazwa inwestora:	GMINA BANIE ul. Skłodowska 6, 74-115 BANIE		Stadium proj.: PROJEKT BUDOWLANY
Adres inwestycji:	LUBANOWO dz. nr 147/1		Skala: 1:100
Adres inwestycji:			Data: 02.2018
Branża:	ARCHITEKTURA		Nr rys. 4