


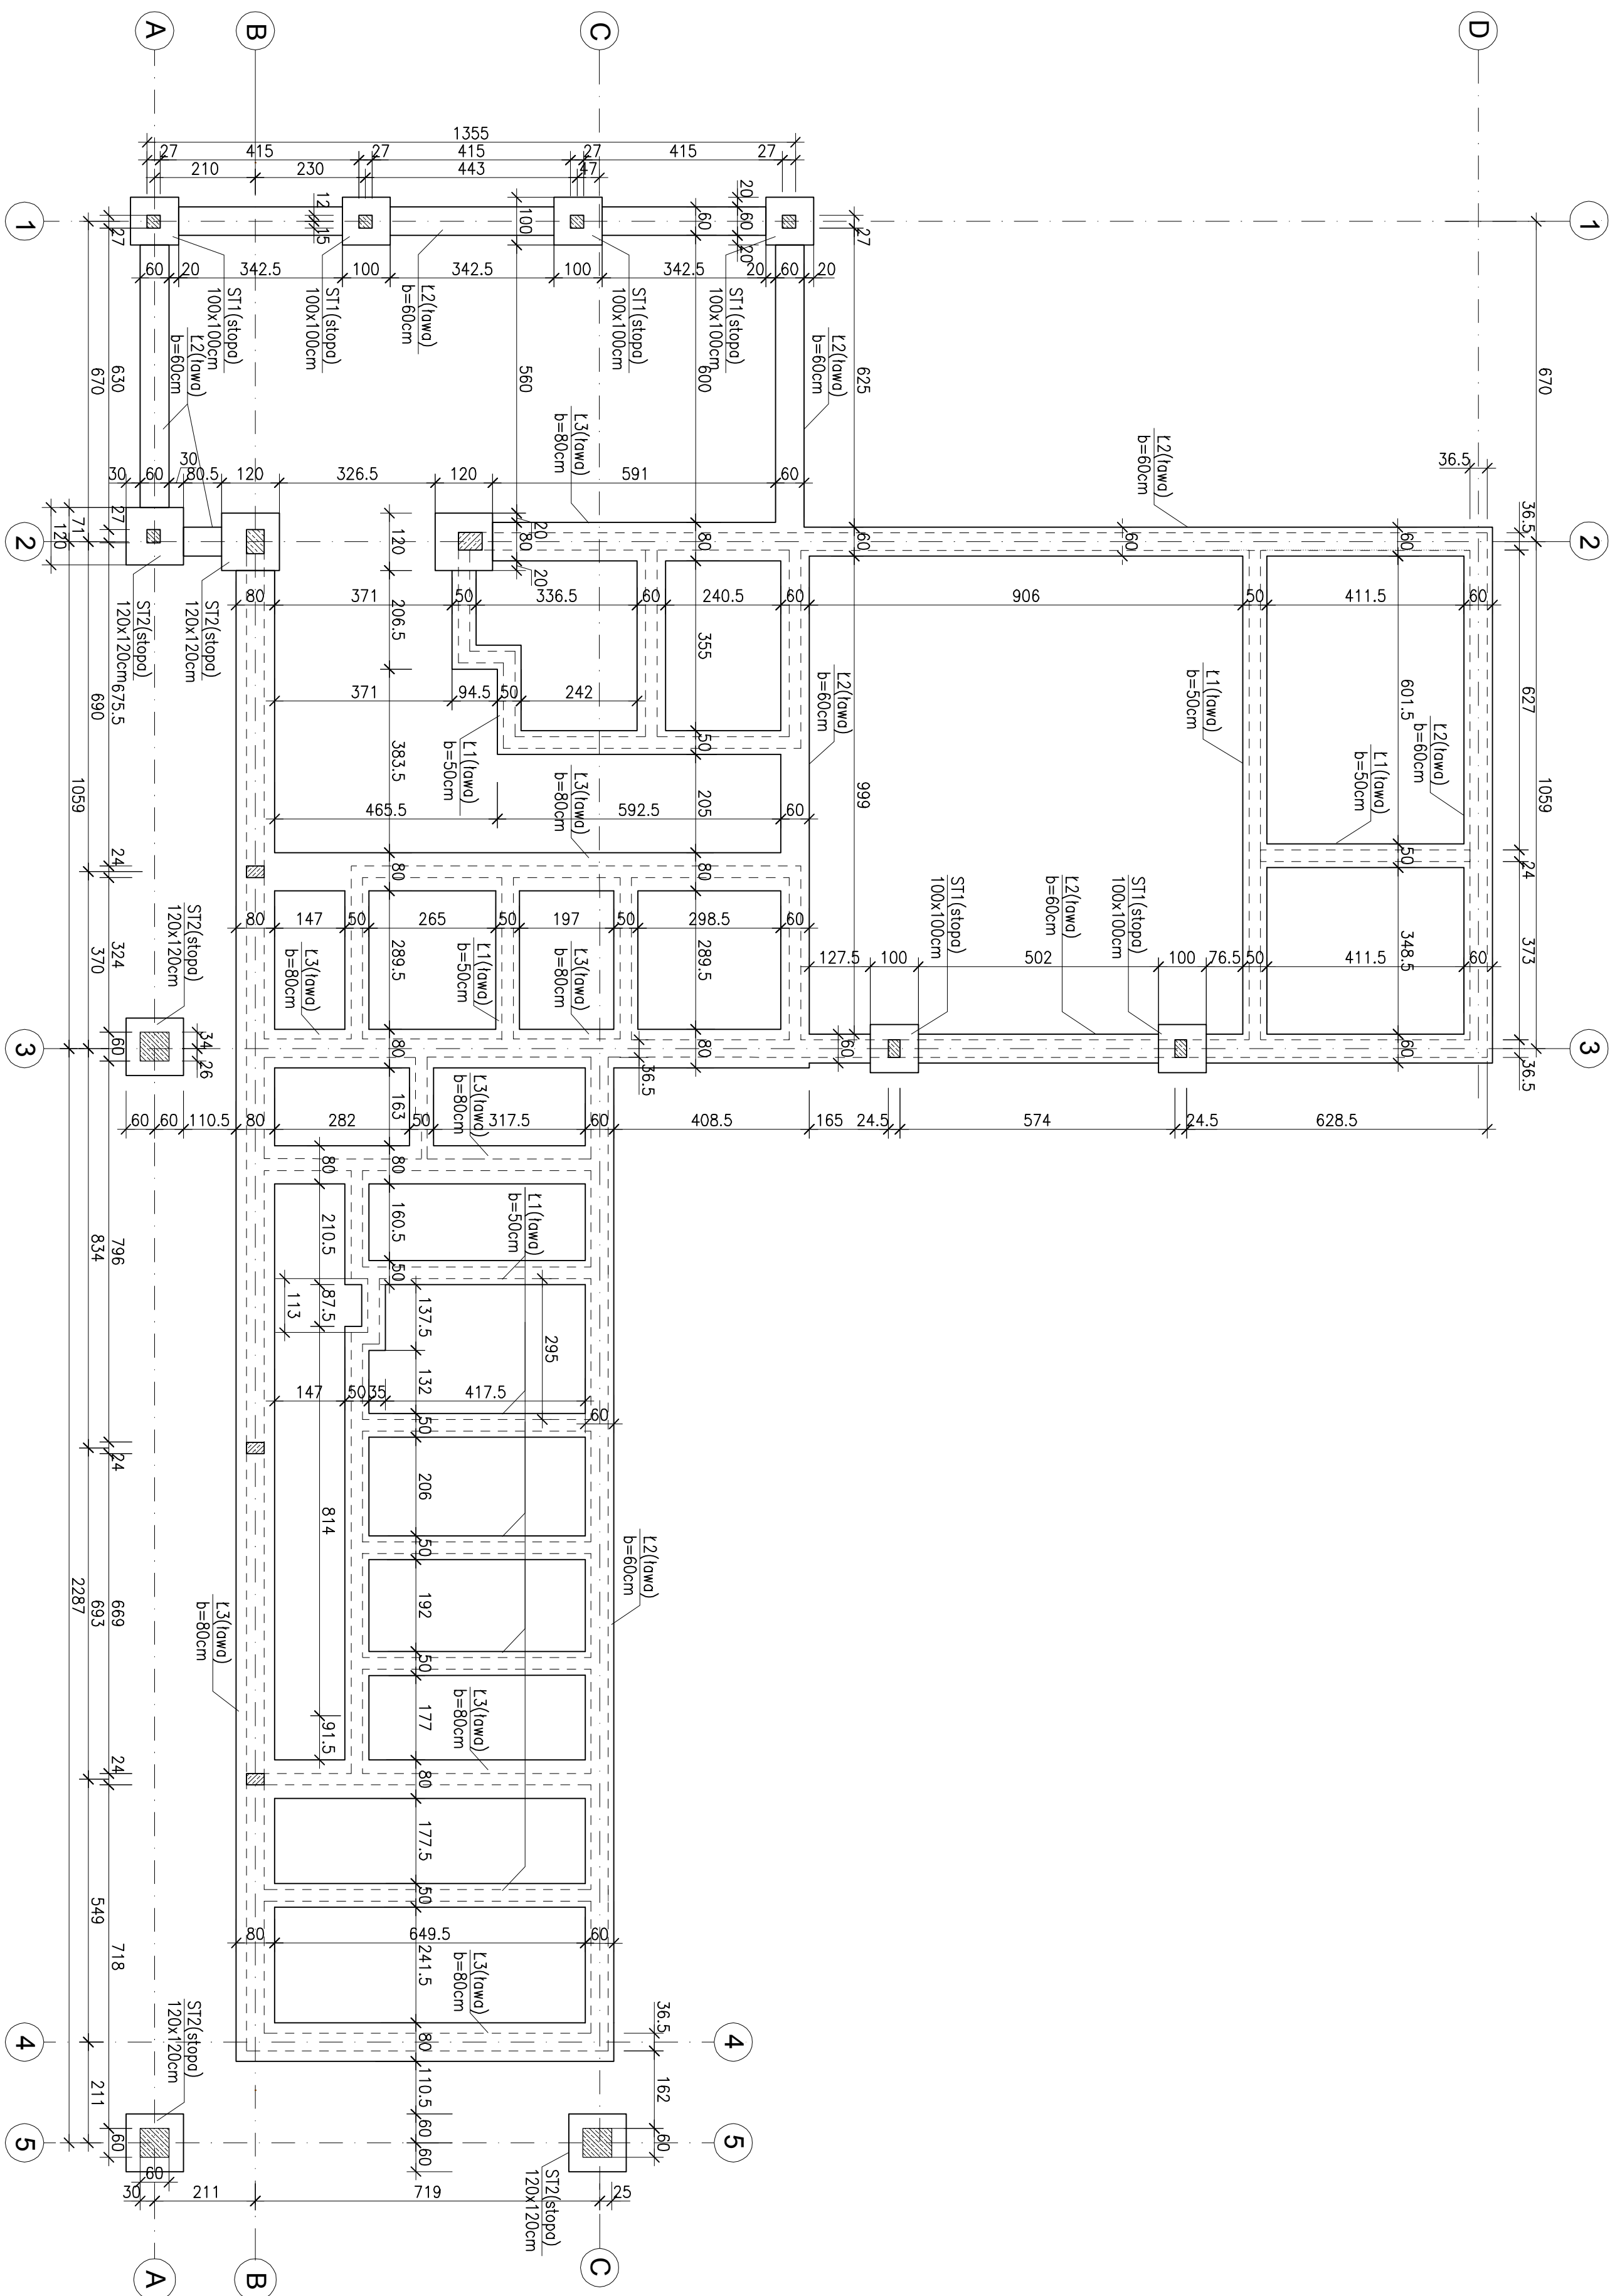

UWAGA:					
1.RZĘDNA		"ZEBA" BUDYNKU ±0,00=68,2m npm			
2.RZĘDNA POSADOWIENIA (RZĘDNA SPOŁU FUNDAMENTÓW)		66,5m npm			
3.POSADOWIENIE PROJEKTOWANE W OBRĘBIE GRUNTÓW NIESPOISTYCH (PASKI GRUBE, PASKI ŚREDNIE) ID=0,40,					
ORAZ GRUNTÓW SPOISTYCH (PASKI ŁASTE, GLINY ŁASTE, ILY PASZCZYŚCIE) IL=0,30, POWYZEJ WODY					
GRUNTOWE.					
4.GRUNTY NIESPOISTE W POZIOMIE POSADOWIENIA NALEŻY DOŚĆSIĆ POWIERZCHNIOWO DO ID>0,50					
5.W WIERZCHNIA WARSTW GRUNTÓW SPOISTYCH WYBRAŃĄ RĘCZNIE OK.25–30cm WBUDOWAĆ WARSTWĘ KILIJCA,					
ZACIEŻAJĄC STATYCZNIE DO ID>0,50.					
6.ZBRÓJENIE ŁAW I STÓP FUNDAMENTOWYCH WG RYSUNKÓW SZCZEGÓŁÓW.					
7.PROBELEN C10/12 GR.10cm. BETON FUNDAMENTOW C25/30, STAŁ ZBRÓJENIOWA A–IIIn (B500SP), OTULENIE					
ZBRÓJENIA: 50mm					
8.ROZPAIRYWAĆ ŁĄCZNIE Z PT ARCHITEKTURY I POZOISTAŁYCH BRANŻ					
Projektant mgr inż. Andrzej Ziolkowski Sprawdzający mgr inż. Sławomir Kosowicz 5352901 165290 STUDIO PROJEKTOWE "ASTRACAL" ul. Chłownicka 1A, 70-546 Szczecin tel./fax. 091/469-08-25 e-mail: astragal@astragal.pl PRAWO AUTORSKIE ZASTRZEŻONE Projekt jest chroniony prawem autorskim zgodnie z Ustawą o prawie do wynalazków i patentach z dnia 24 czerwca 1994 r. (Dz.U. nr50 poz.631 z 2006 r. z późniejszym zmianami)					
Nazwa opracowania: Aktywność społeczno - kulturalna wsi Lubanowo poprzez budowę centrum kulturalno - sportowego		Nazwa inwestora: GMINA BYANIE LUBANOWO 74-110 BYANIE		Stanowi podl: PROJEKT BUDOWLANY	
Nazwa rysownika: RZUT FUNDAMENTÓW		Adres inwestycji: LUBANOWO dz. nr 14/11		Skala: 1:1'00	
		Brandza: KONSTRUKCJA		Data: 02.2011	
				Nr rys.: K1	