
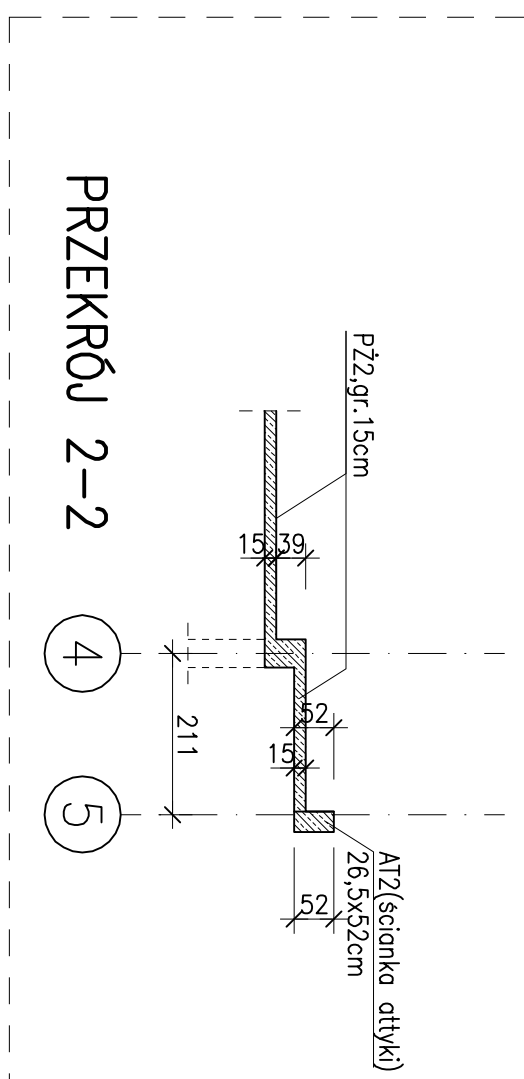
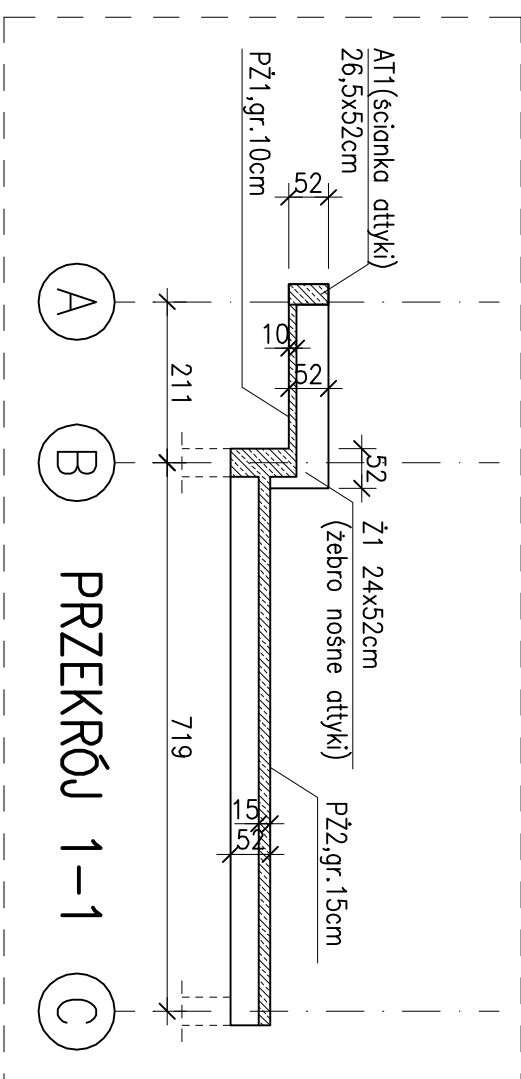


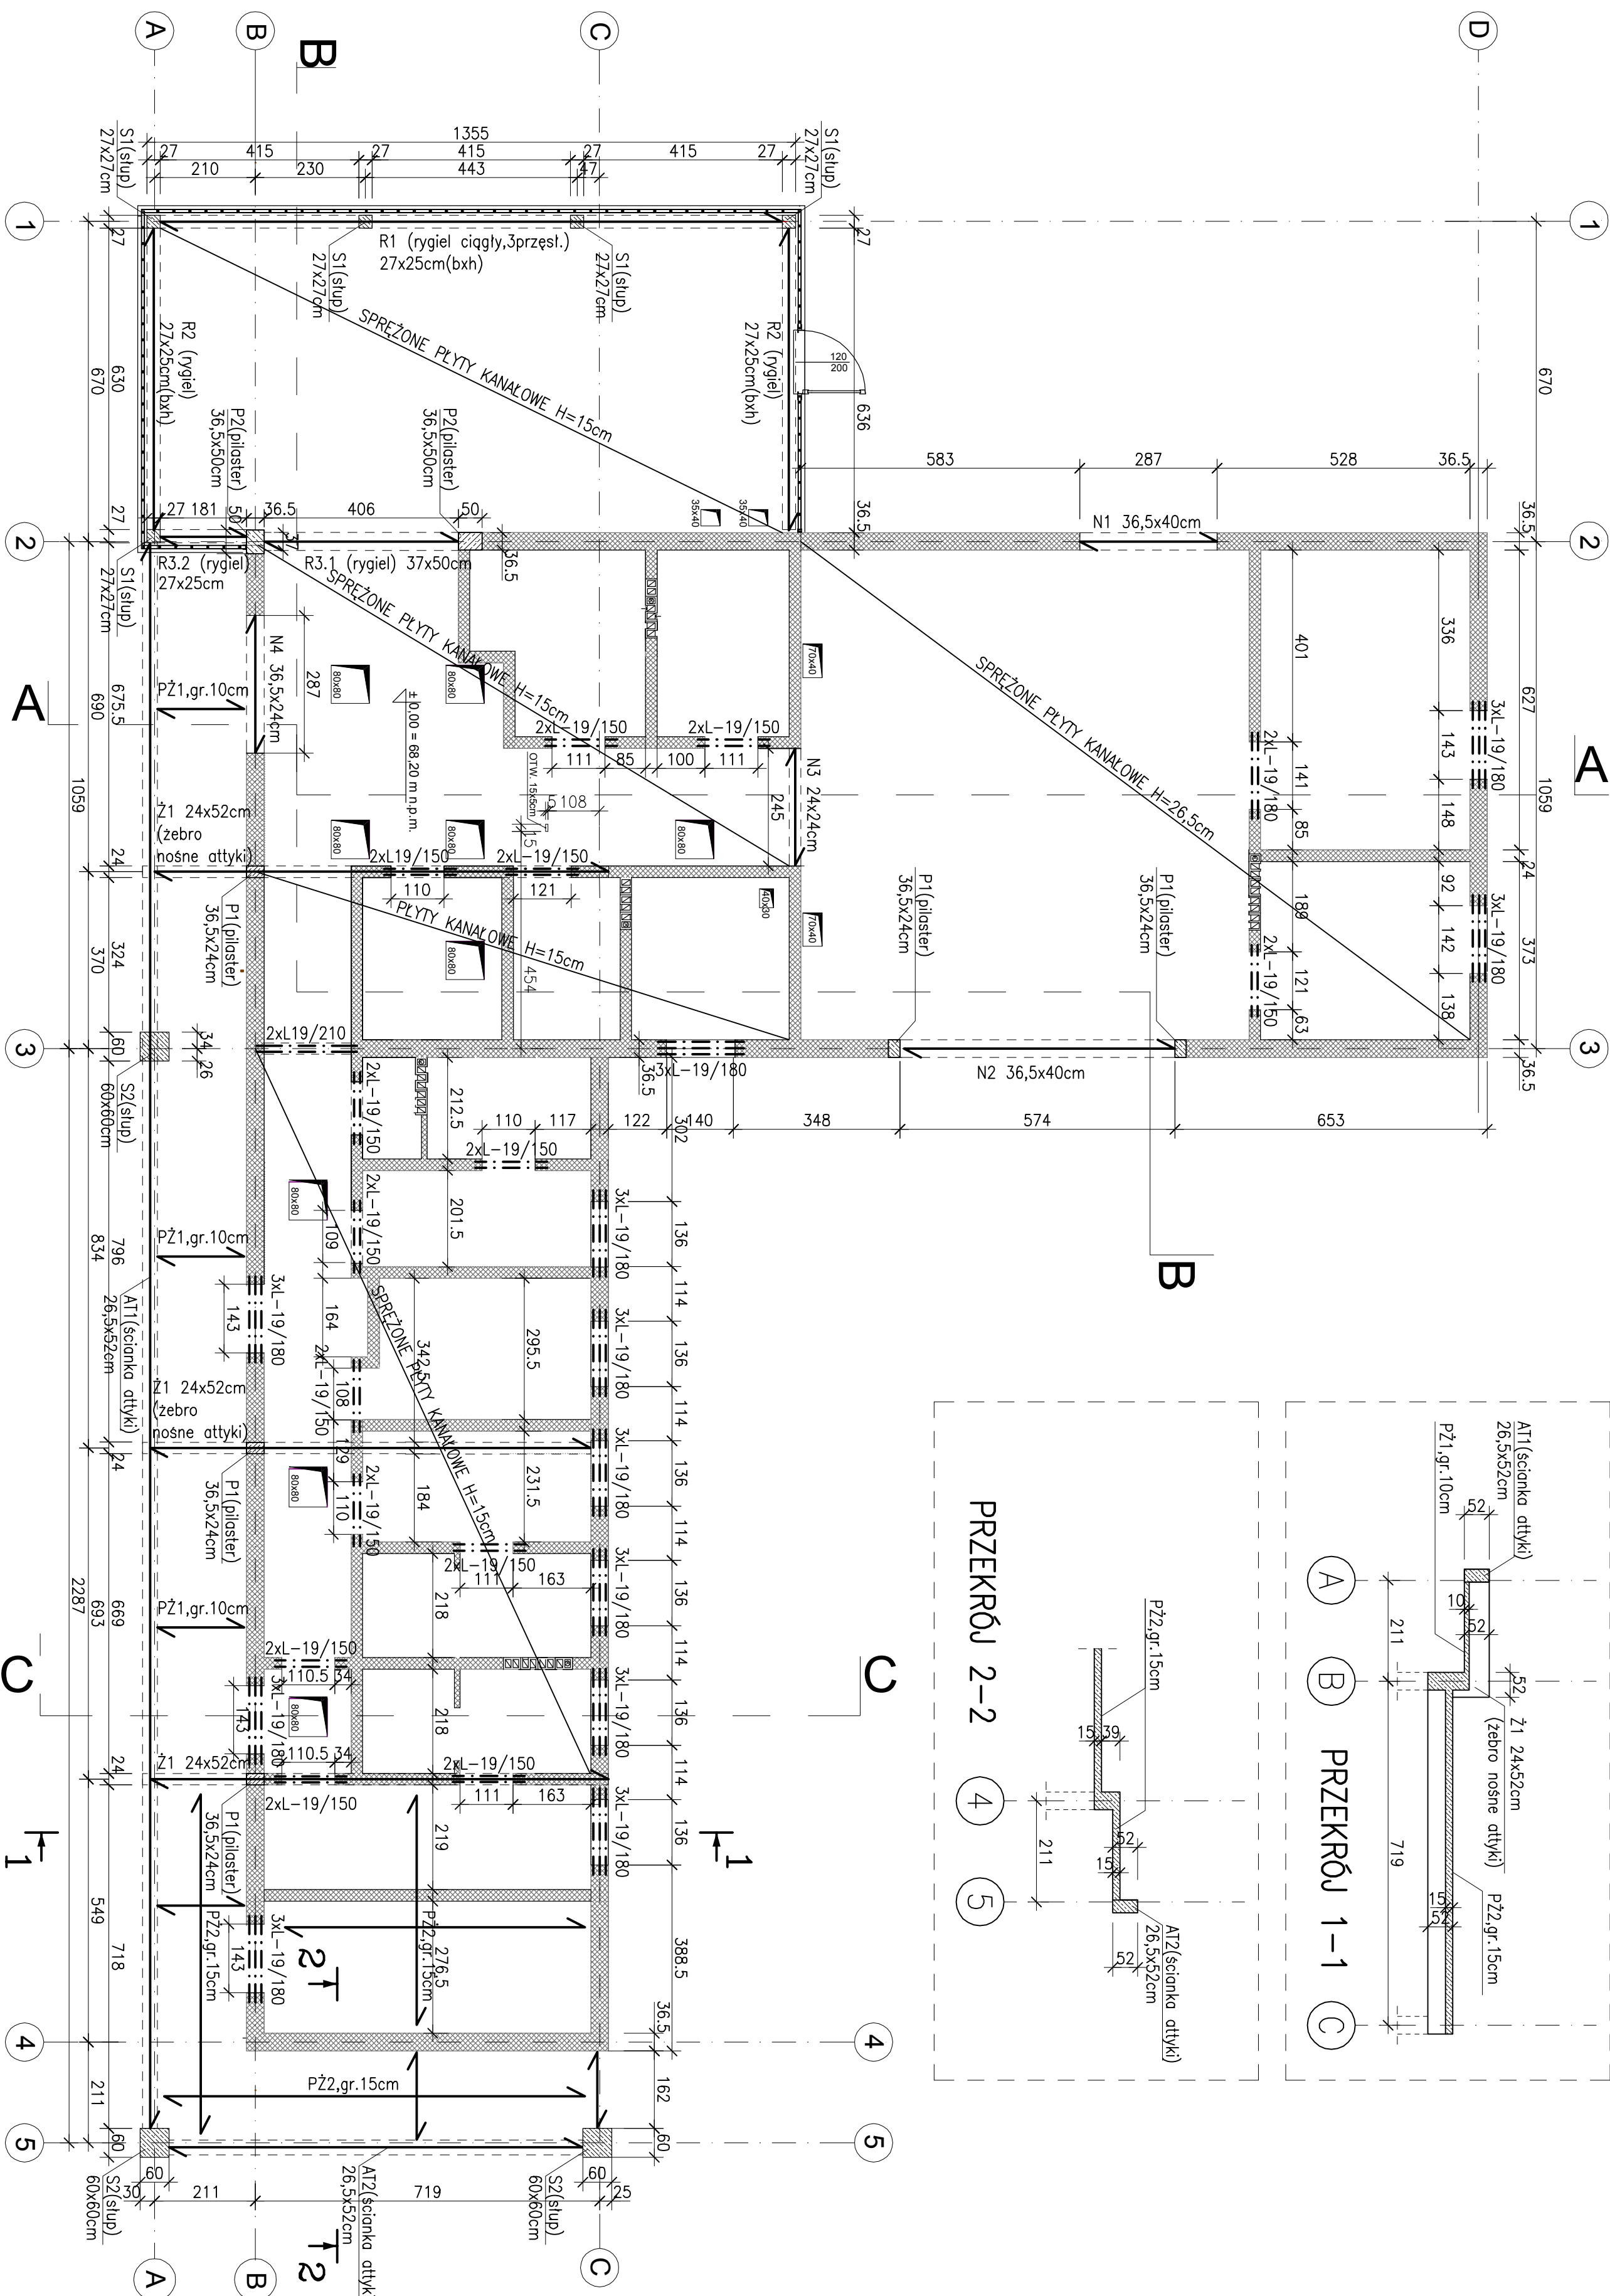

STUDIO PROJEKTOWE "ASTRACAL"					
ul. Chłowska 1A, 70-346 Szczecin					
tel./fax. 091/469-08-25					
e-mail: astragal@astragal.pl					
PRIMO AUTORSKIE ZASTRZEŻENIE Projekt jest chroniony prawem autorskim zgodnie z Ustawą Dz.U. nr50 poz.691 z 2006 r. z późniejszymi zmianami)					
Nazwa opracowania: AKTYWNOŚĆ SPOŁECZNA - KULTURALNA WSI LUBANOWO POPRAZ BUDOWĘ CENTRUM KULTURALNO - SPORTOWEGO					
Nazwa inwestora: GMINA BIANE					
Adres inwestycji: LUBANOWO dz.mr.14/1					
Stanowisko proj.: PROJEKT BUDOWLANY					
Skala: 1:1'00					
Data: 02.2011					
Nr rys. K3					
Nazwa nriuntu: ELEMENTY KONSTRUKCJI PRZYZIEMIĄ					