


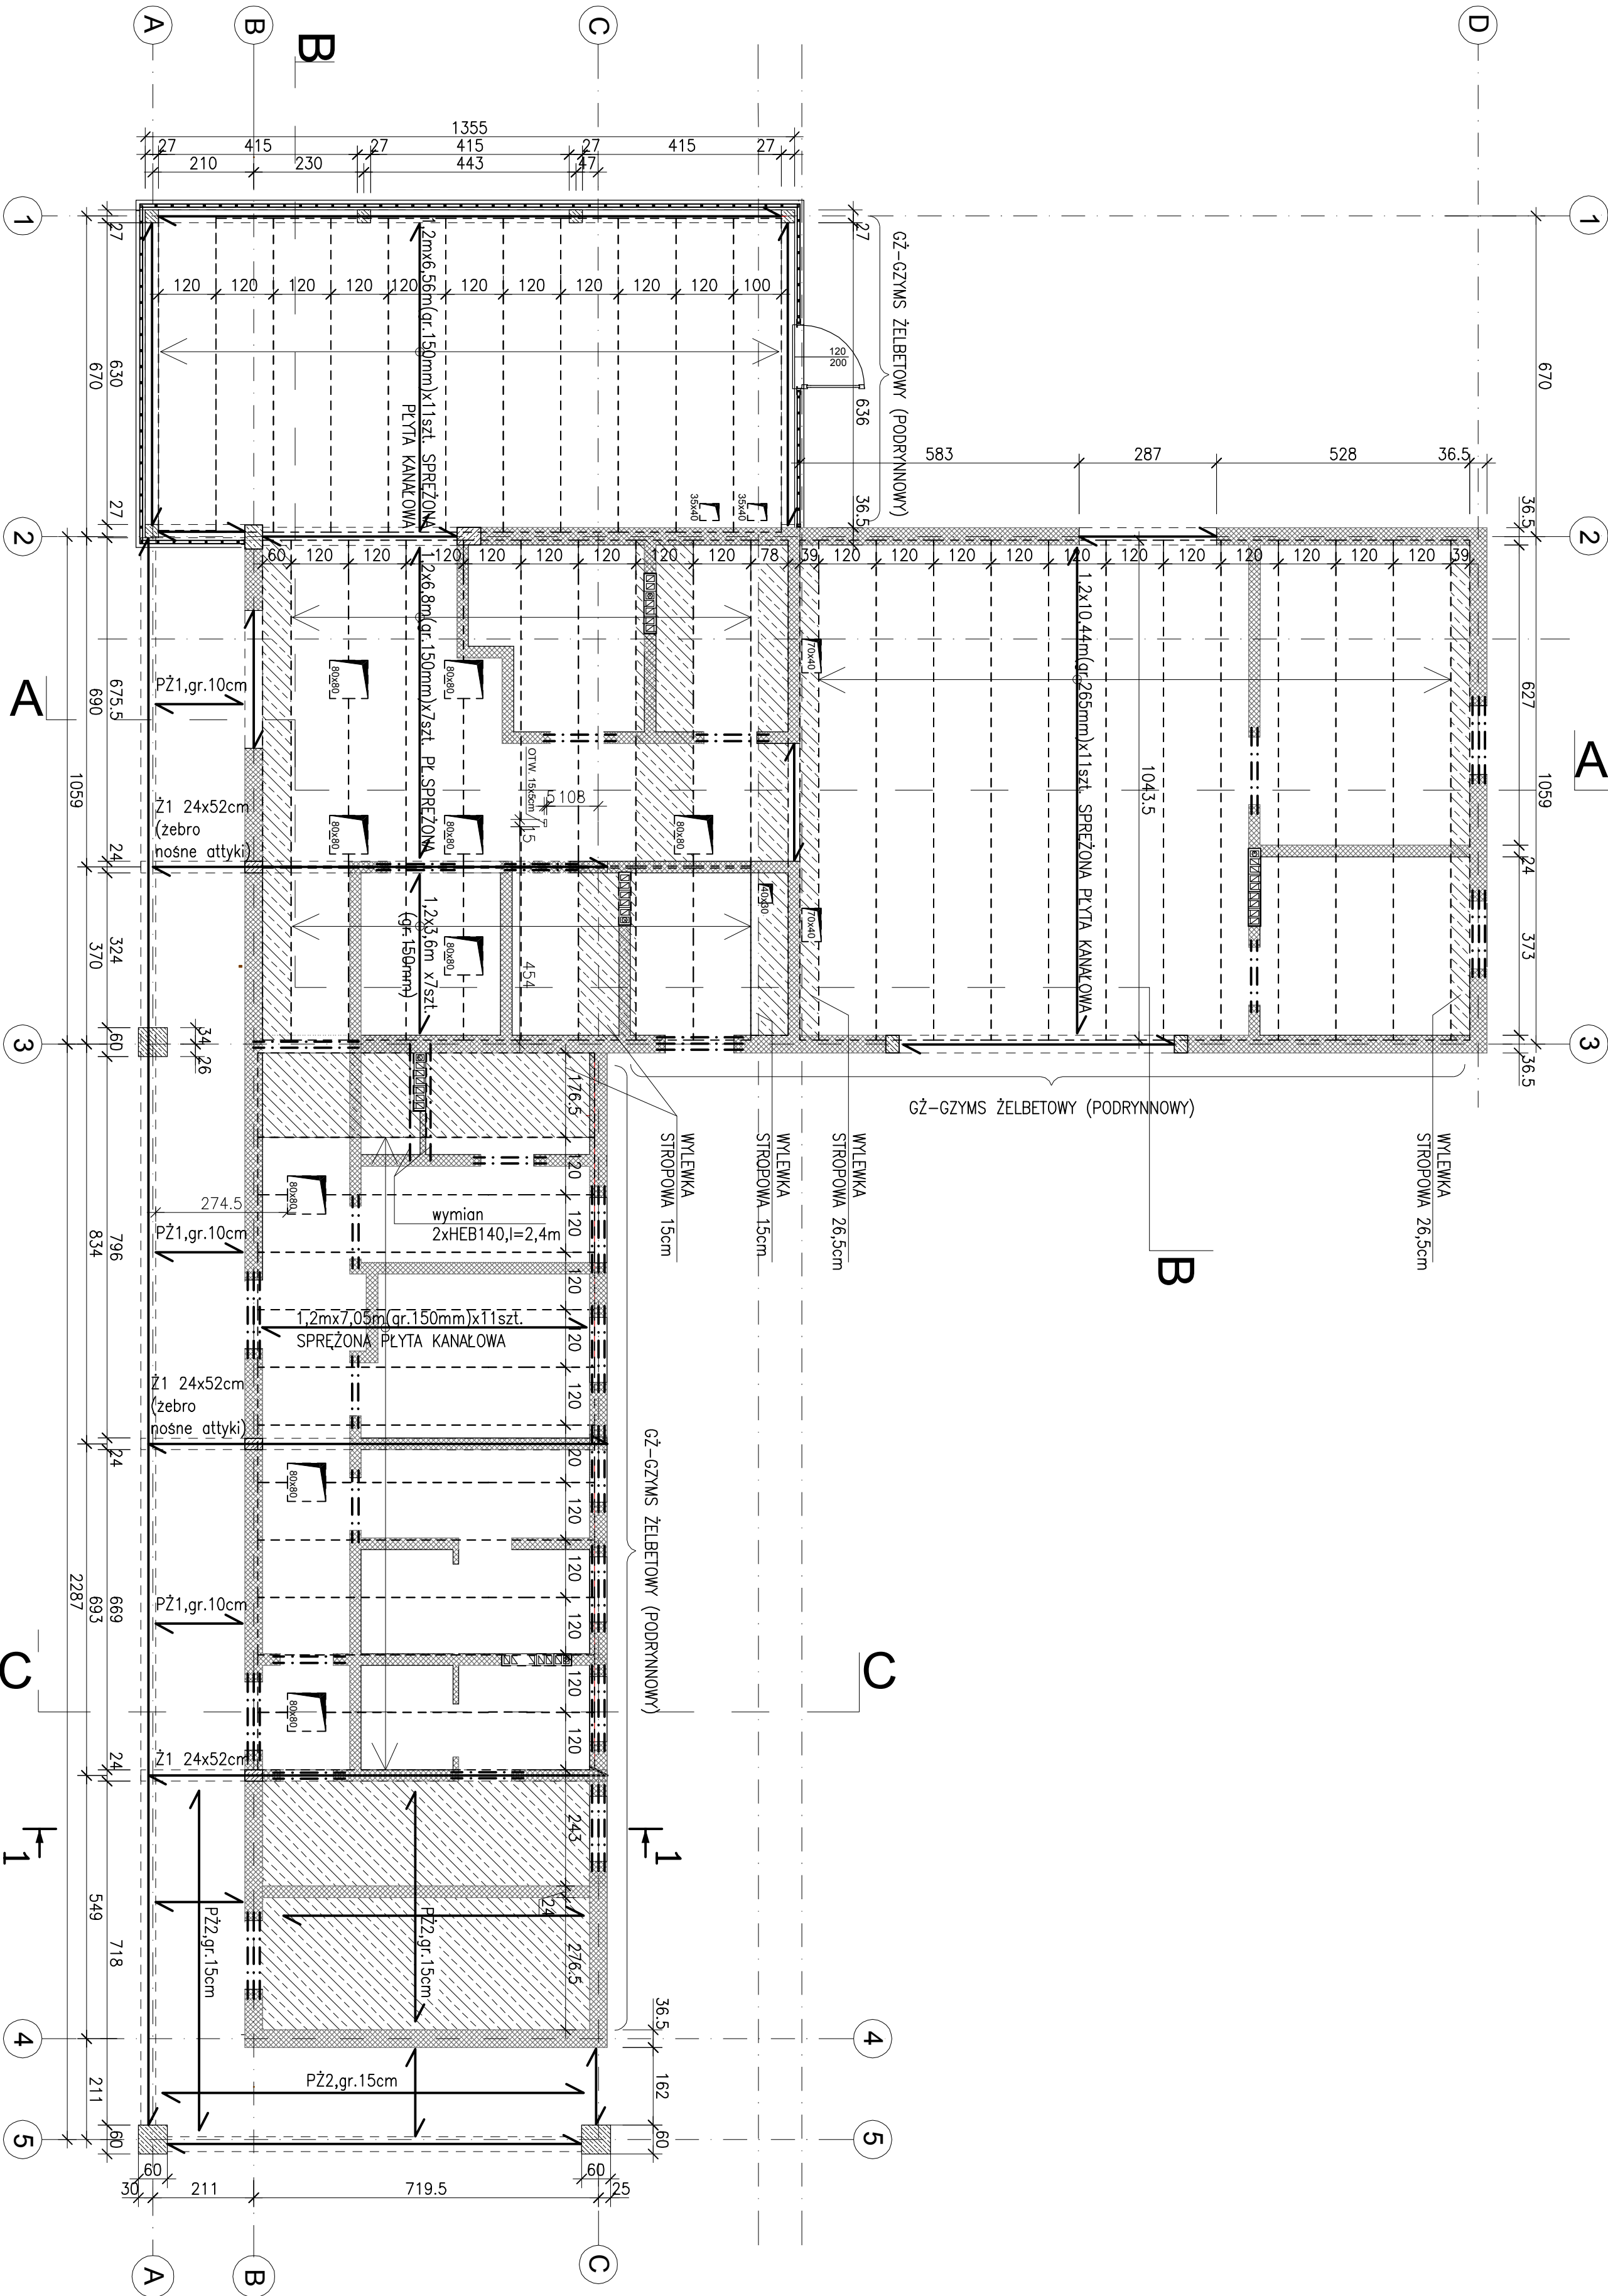

UWAGA: ROZPATRYWAĆ ŁĄCZNIE Z PT ARCHITEKTURY I POZOSTAŁYCH BRANŻ

Projektant	mgr inż. Andrzej Żukowski	SSS/01
Sprawdzający	mgr inż. Sławomir Kosowicz	18S/08

Nazwa opracowania:	AKTYWACJA SPOŁECZNO - KULTURALNA WSI LUBANOWO POPRAZEC BUDOWE CENTRUM KULTURALNO - SPORTOWEGO
Nazwa inwestora:	GMINA BANIĘ ul. Słocina 6, 74-110 BANIĘ
Adres inwestycji:	LUBANOWO dz. nr 147/1

STUDIO PROJEKTOWE "ASTRAGAL"	ul. Chłopacka 1A, 70-846 Szczecin tel./fax: 091/ 489-08-25 e-mail: astragal@astragal.pl
Projekt jest chronionym prawem autorskim zgodnie z Ustawą o Prawie Autorskim i Prawach Pokrewnych z dnia 4 lutego 1994 r. (Dz.U. nr 80 poz.637 z 2006 r. z późniejszymi zmianami)	

STADIUM PROJEKTU:	PROJEKT BUDOWLANY
Skala:	1:100
Data:	02.2011
Branda:	K4