


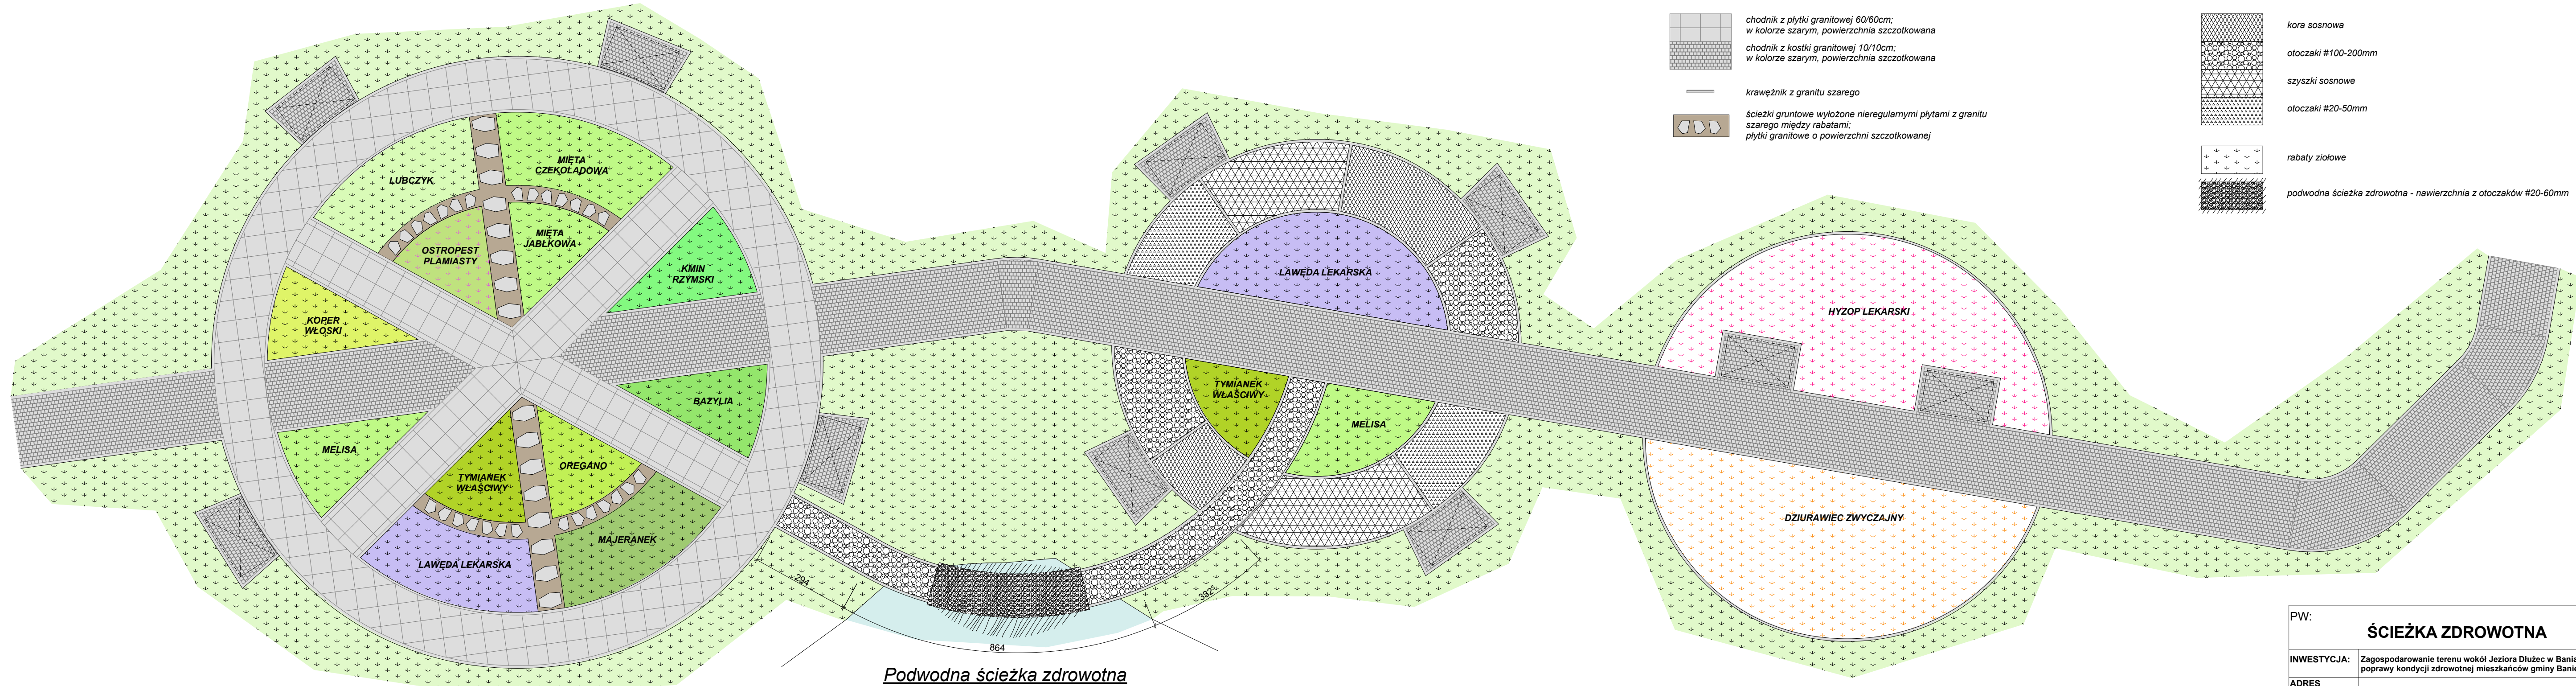

- chodnik z płytki granitowej 60/60cm;
w kolorze szarym, powierzchnia szorstkowana
- chodnik z kostki granitowej 10/10cm;
w kolorze szarym, powierzchnia szorstkowana
- krawężnik z granitu szarego
- ścieżki gruntowe wyłożone nieregularnymi płytami z granitu szarego między rabatami;
płytki granitowe o powierzchni szorstkowanej
- kora sosnowa
- otoczek #100-200mm
- szyszki sosnowe
- otoczek #20-50mm
- rabaty zielone
- podwodna ścieżka zdrowotna - nawierzchnia z otoczek #20-60mm

Rabata zielona - 1

Rabata zielona - 2

Rabata zielona - 3

PW:			
ŚCIEŻKA ZDROWOTNA			
INWESTYCJA:	Zagospodarowanie terenu wokół Jeziora Dłużec w Baniach w celu poprawy kondycji zdrowotnej mieszkańców gminy Banie		
ADRES INWESTYCJI:	dz. nr 338, 339 obręb 1 Banie, 440, 441, 442, 452, 453, 455, 595, 619 obręb 2 Banie, 1218/1, 1219/1, 1219/3 obręb 5 Banie, gmina Banie		
OPRACOWALI:		nr upr.	podpisy
ARCHITEKTURA gl. projektant:	mgr inż. arch. Miłosz STACHERA	11/ZPOIA/2005	
ARCHITEKTURA sprawdził	mgr inż. arch. Przemysław WŁOSEK	34/ZPOIA/OKK/2012	
ARCHITEKTURA opracowała	mgr inż. arch. Anna BOCZAR	2/ZPOIA/OKK/2013	
 www.milo7.pl, pracownia@milo7.pl ul. Sowińskiego 24, 78-236 Szczecin tel/fax 914319926, kom. 608031884		DATA:	03.2017
		SKALA:	1:100
		NR RYS.:	A/5.2