


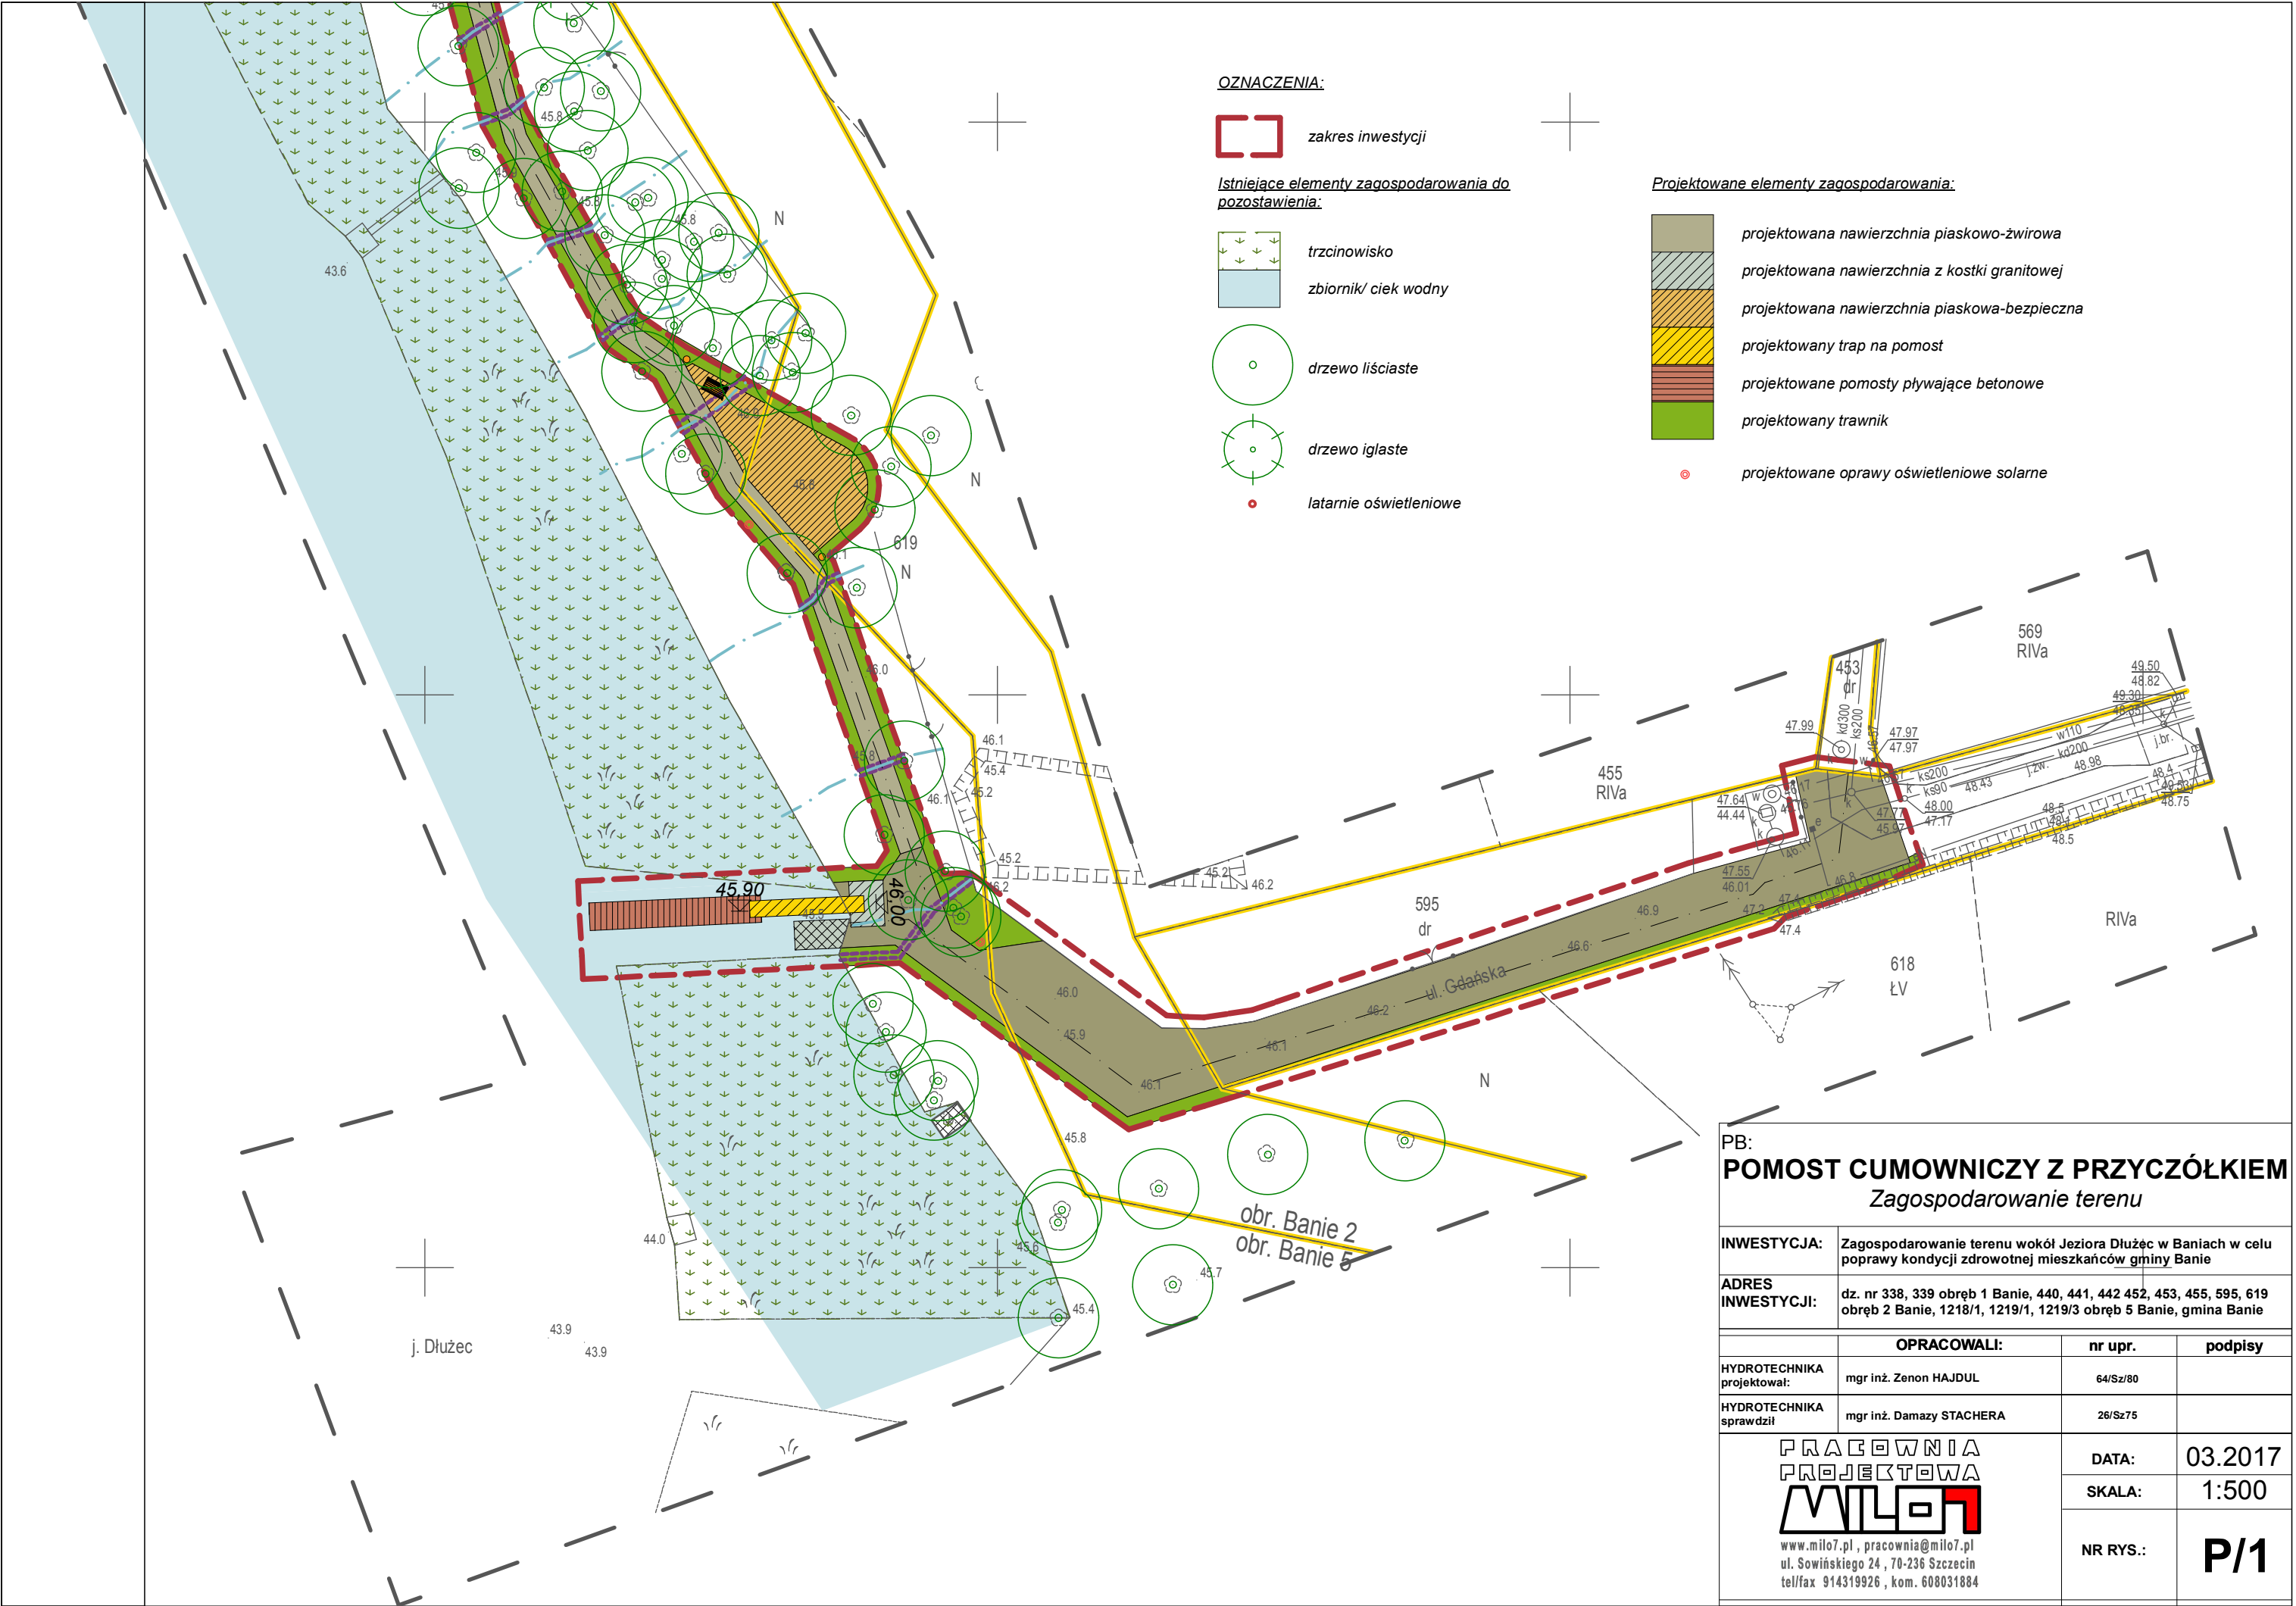

PB: POMOST CUMOWNICZY Z PRZYZCÓŁKIEM Zagospodarowanie terenu			
INWESTYCJA:	Zagospodarowanie terenu wokół Jeziora Dłużec w Baniach w celu poprawy kondycji zdrowotnej mieszkańców gminy Banie		
ADRES INWESTYCJI:	dz. nr 338, 339 obręb 1 Banie, 440, 441, 442 452, 453, 455, 595, 619 obręb 2 Banie, 1218/1, 1219/1, 1219/3 obręb 5 Banie, gmina Banie		
	OPRACOWALI:	nr upr.	podpisy
HYDROTECHNIKA projektował:	mgr inż. Zenon HAJDUL	64/Sz/80	
HYDROTECHNIKA sprawdził:	mgr inż. Damazy STACHERA	26/Sz75	
PRACOWNIA PROJEKTOWA MIL07 www.milo7.pl , pracownia@milo7.pl ul. Sowińskiego 24 , 70-236 Szczecin tel/fax 914319926 , kom. 608031884		DATA:	03.2017
		SKALA:	1:500
		NR RYS.:	P/1