
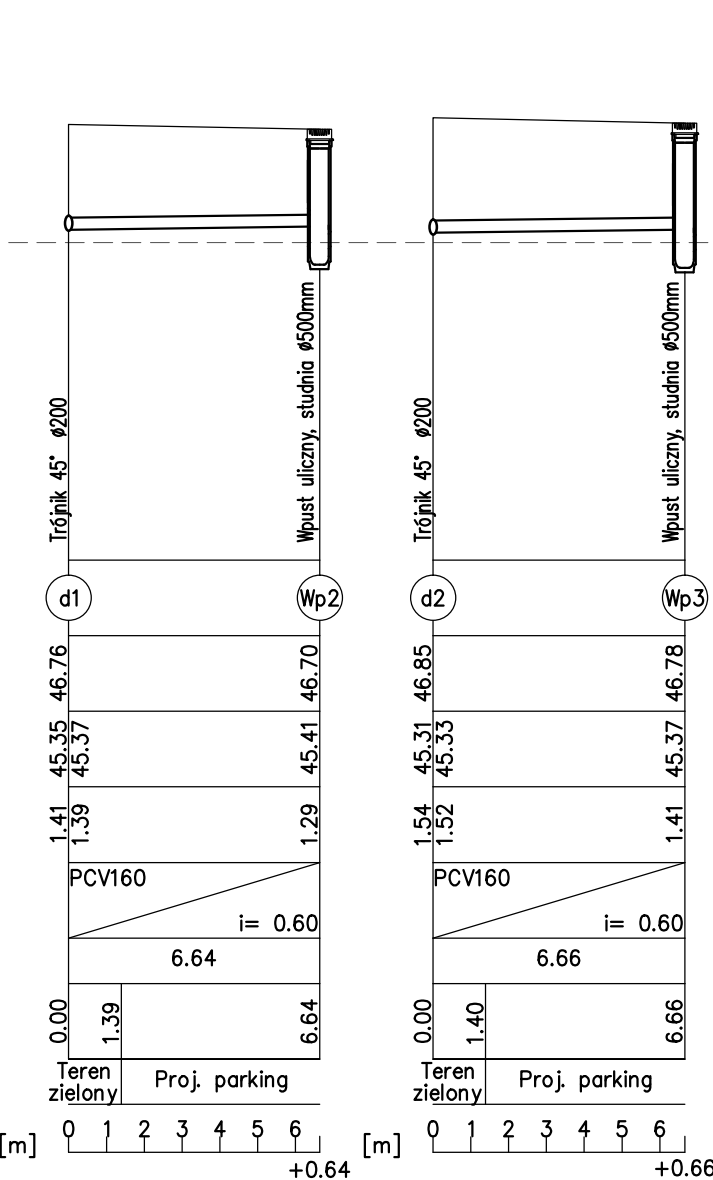


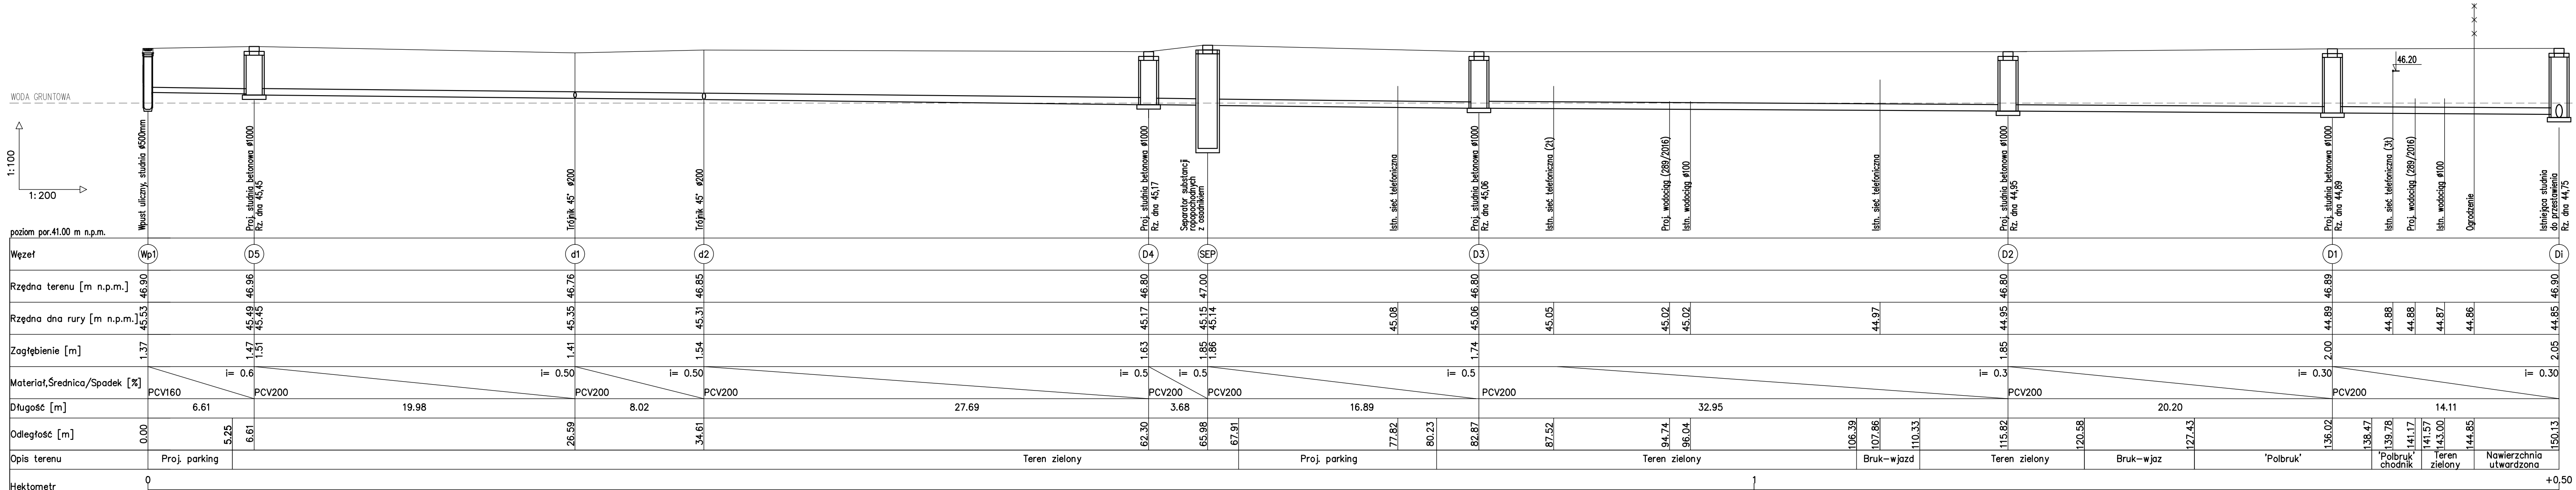

PW:	ODWODNIENIE PARKINGU		
	PROFIL KANALIZACJI DESZCZOWEJ		
INWESTYCJA:	Zagospodarowanie terenu wokół Jeziora Dłużec w Baniach w celu poprawy kondycji zdrowotnej mieszkańców gminy Banie		
ADRES	dz. nr 338, 339 obręb 1 Banie, 440, 441, 442, 452, 453, 455, 595, 619 obręb 2 Banie, 1218/1, 1219/1, 1219/3 obręb 5 Banie, gmina Banie		
INWESTYCJI:	nr upr. podpisy		
BR. SANITARNA projektant	mgr inż. Iwona KANIEWSKA	ZAP/0204/PBS/15	
PRACOWNIA PROJEKTOWA MIL07 www.milo7.pl, pracownia@milo7.pl ul. Sowińskiego 24, 70-238 Szczecin tel/fax 914319926, kom. 608031884		DATA:	03.2017
		SKALA:	1:100 1:200
		NR RYS.:	2

Rozpatrywać łącznie z opisem technicznym