
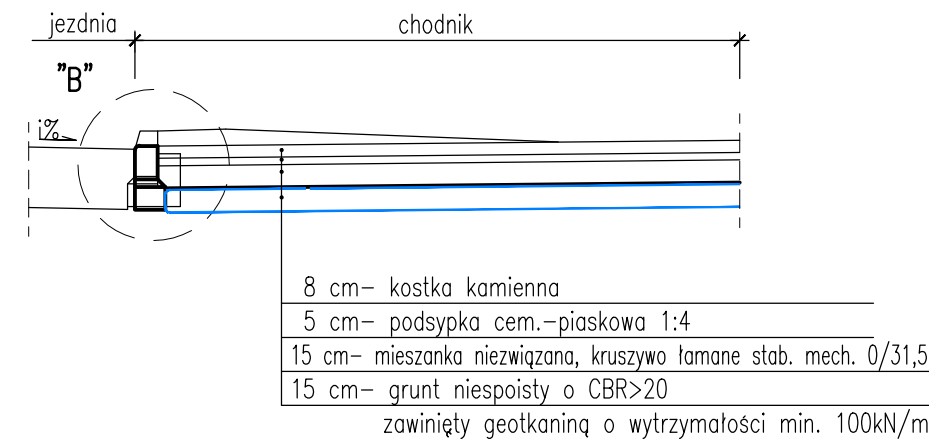
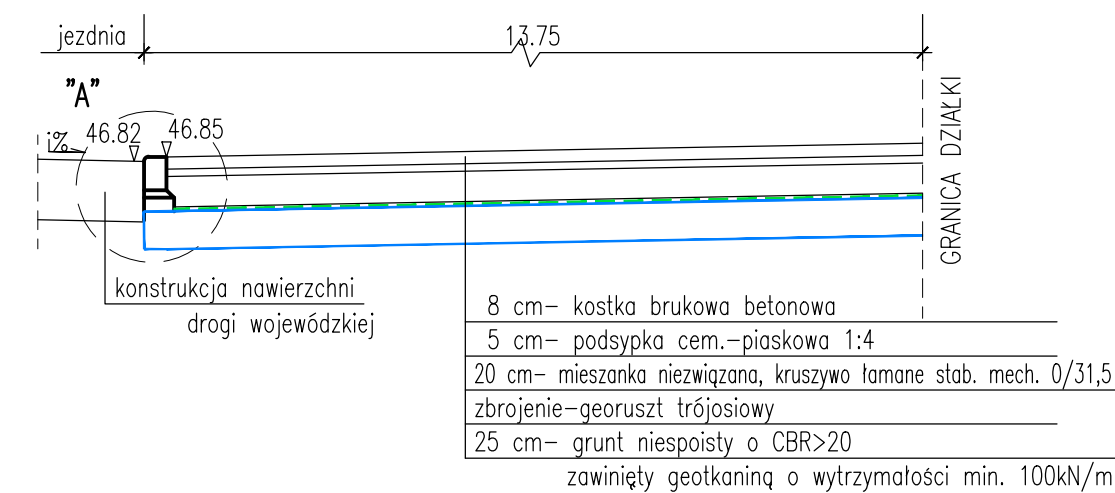
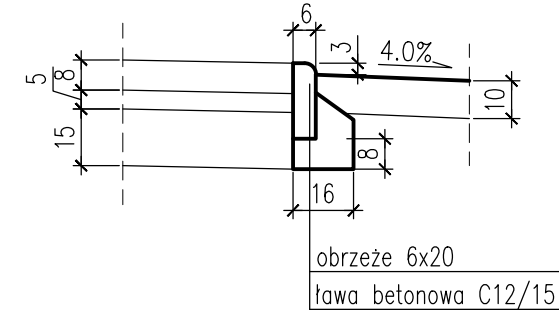
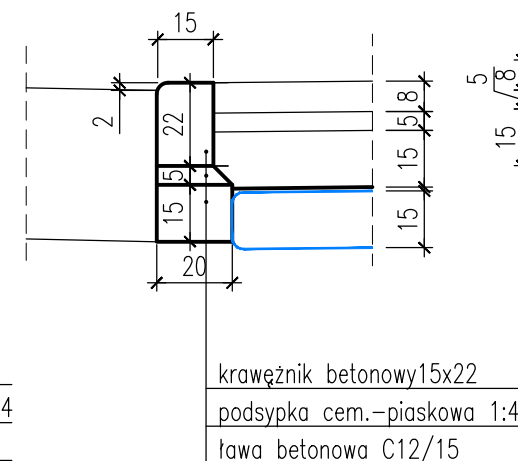
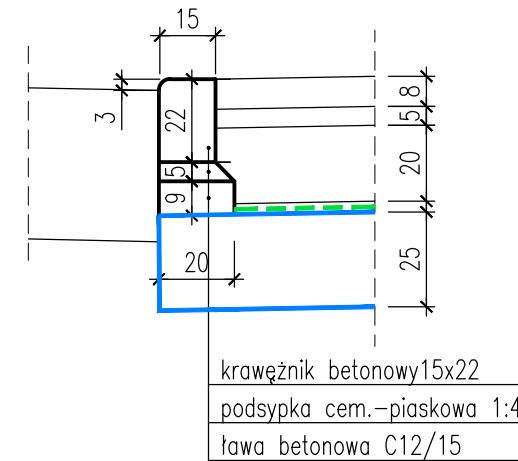
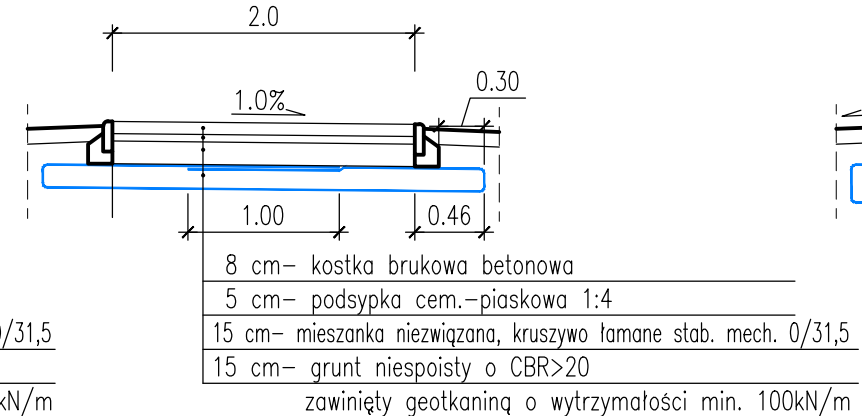



Przekrój na przejściu dla pieszych/sugerowanym przejściu dla pieszych
przez drogi wojewódzkie nr 121 i 122

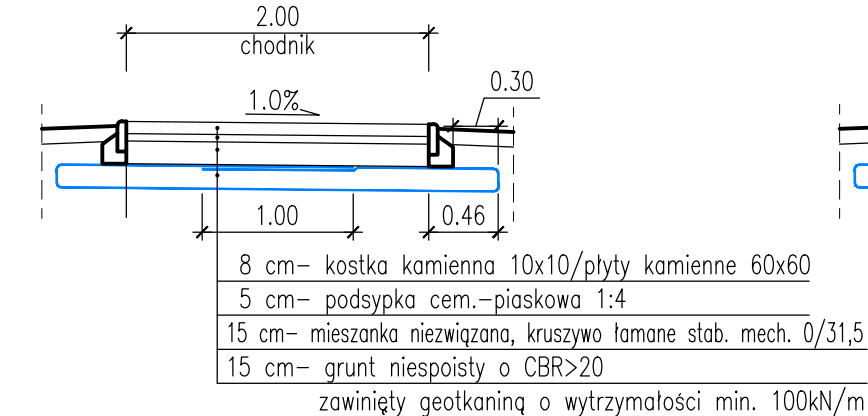



SZCZEGÓŁ "C"
skala 1:20

Przekrój ciągu pieszo–rowerowego
z kostki brukowej betonowej


Przekrój ciągu pieszo–rowerowego
z kostki brukowej betonowej, nawierzchnia wzmocniona

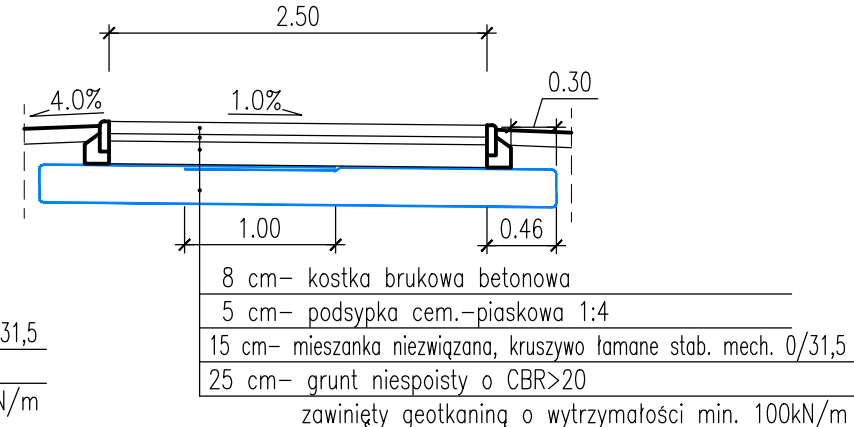


Przebudowa istn. chodnika w ul. Targowej

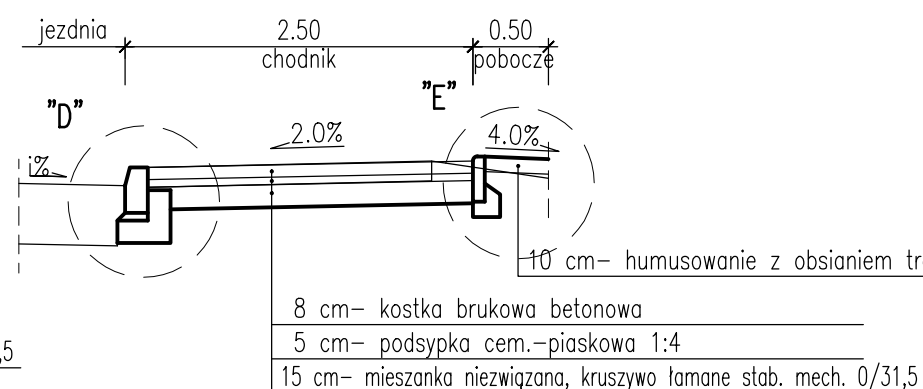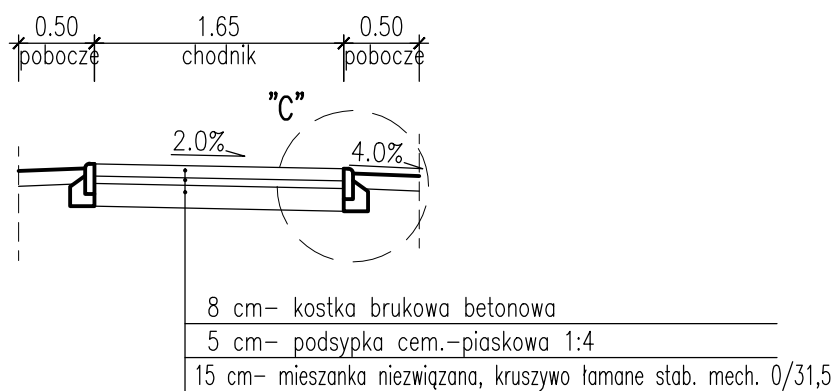


Przekrój normalny – projektowana ścieżka rowerowa asfaltowa
(przedłużenie istn. ciągu rowerowego)

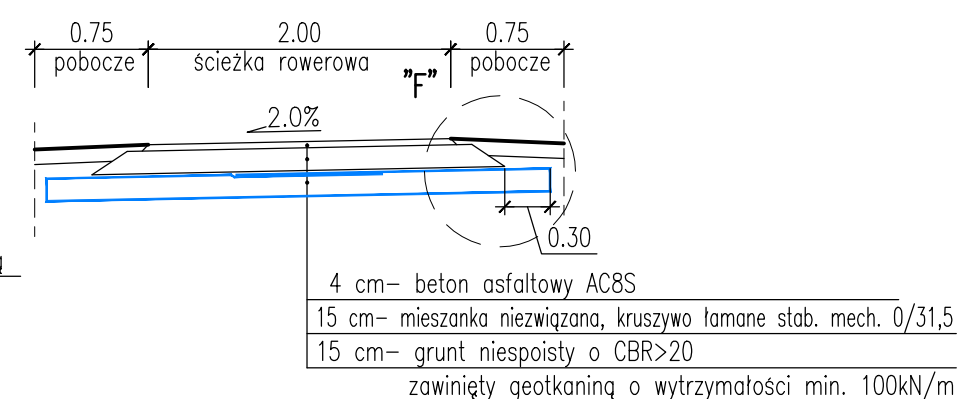



SZCZEGÓŁ "D"
skala 1:20

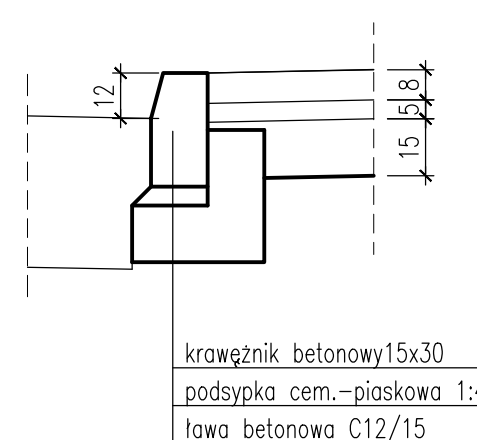


SZCZEGÓŁ "E"
skala 1:20

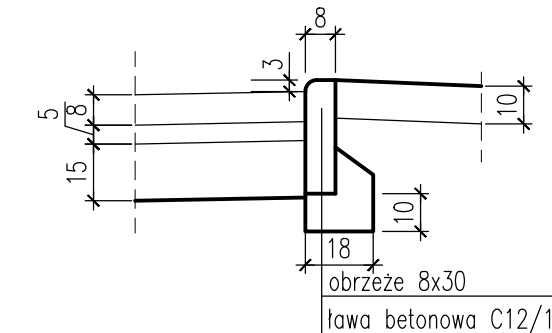


Przekrój ciągu pieszo–rowerowego o nawierzchni z kruszywa mineralnego

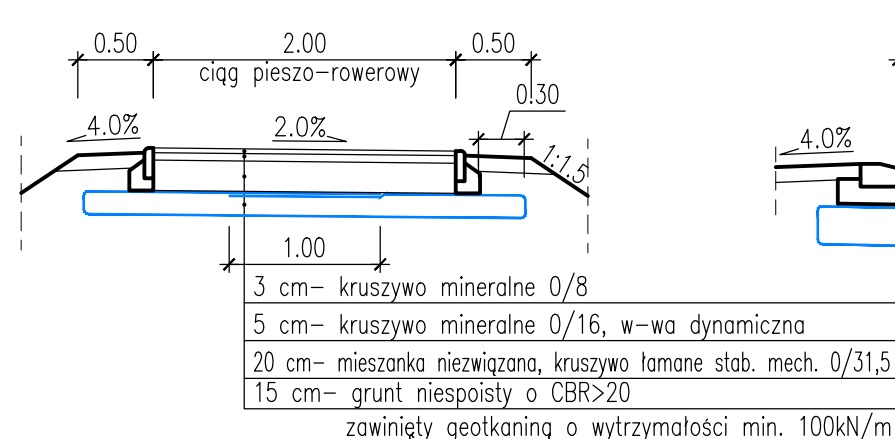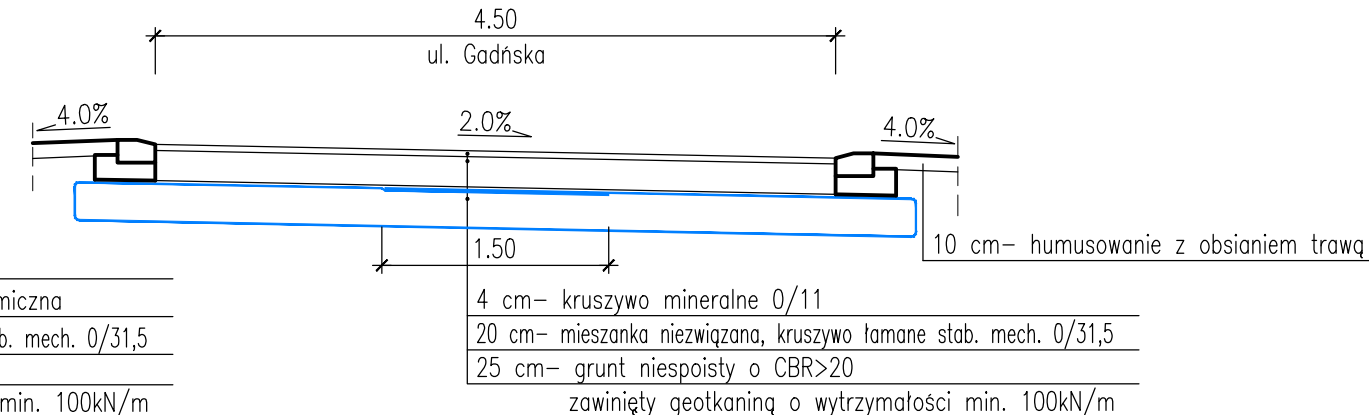Przekrój w ulicy Gdańskiej
nawierzchnia z kruszywa mineralnego


Przekrój normalny – projektowany parking

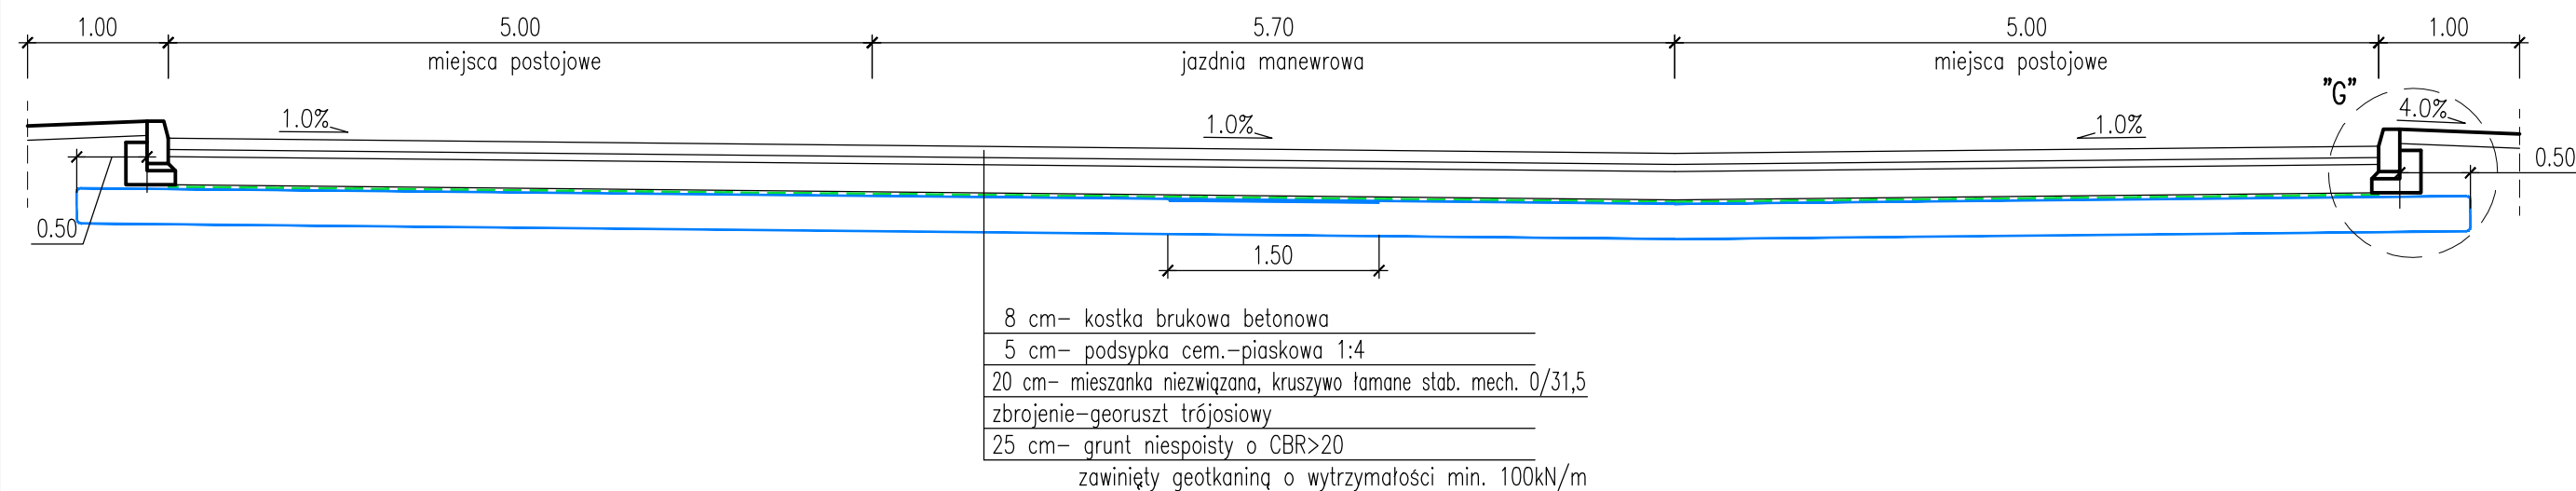


SZCZEGÓŁ "F"
skala 1:20

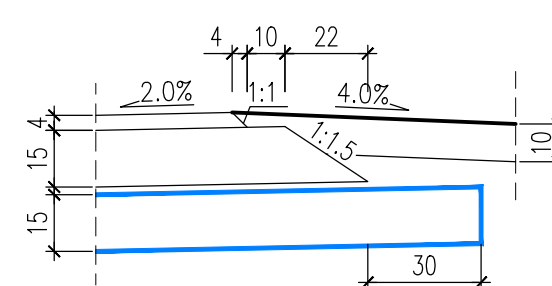

SZCZEGÓŁ "G"
skala 1:20

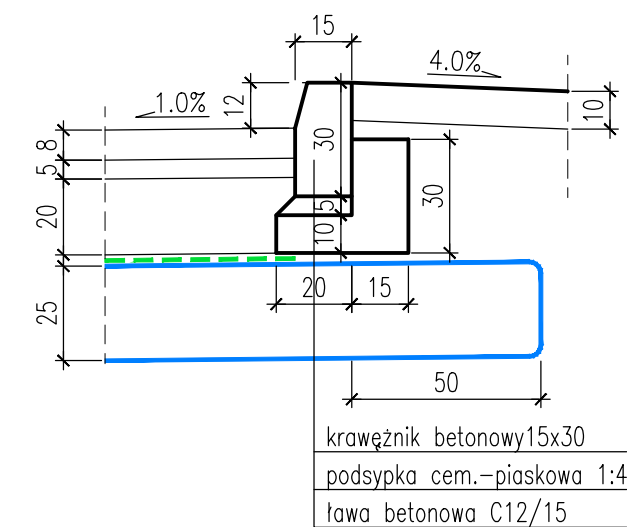

Szczegół połączenia/skrzyżowania chodnika ze ścieżką rowerową
skala 1:20

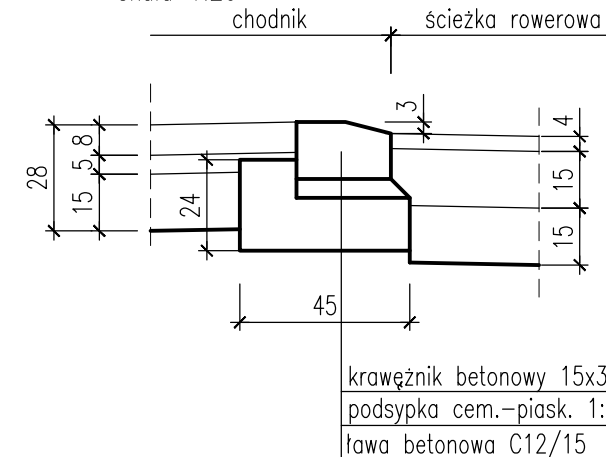

PB: BRANŻA DROGOWA PRZEKROJE NORMALNE			
INWESTYCJA:	Zagospodarowanie terenu wokół Jeziora Dłużec w Baniach w celu poprawy kondycji zdrowotnej mieszkańców gminy Banie		
ADRES INWESTYCJI:	dz. nr 338, 339 obręb 1 Banie, 440, 441, 442, 452, 453, 455, 595, 619 obręb 2 Banie, 1218/1, 1219/1, 1219/3 obręb 5 Banie, gmina Banie		
OPRACOWALI:		nr upr.	podpisy
DROGI projektant:	mgr inż. Aleksandra NOWIK	ZAP/0145/P000/08	
DROGI sprawdził	mgr inż. Krzysztof MAZURAK	ZAP/0156/P000/09	
 www.milo.pl, pracownia@milo.pl ul. Sowiańskiego 24, 70-238 Szczecin tel/fax: 914319926, kom. 600831884		DATA:	06.2017
		SKALA:	1:50
		NR RYS:	D/2