


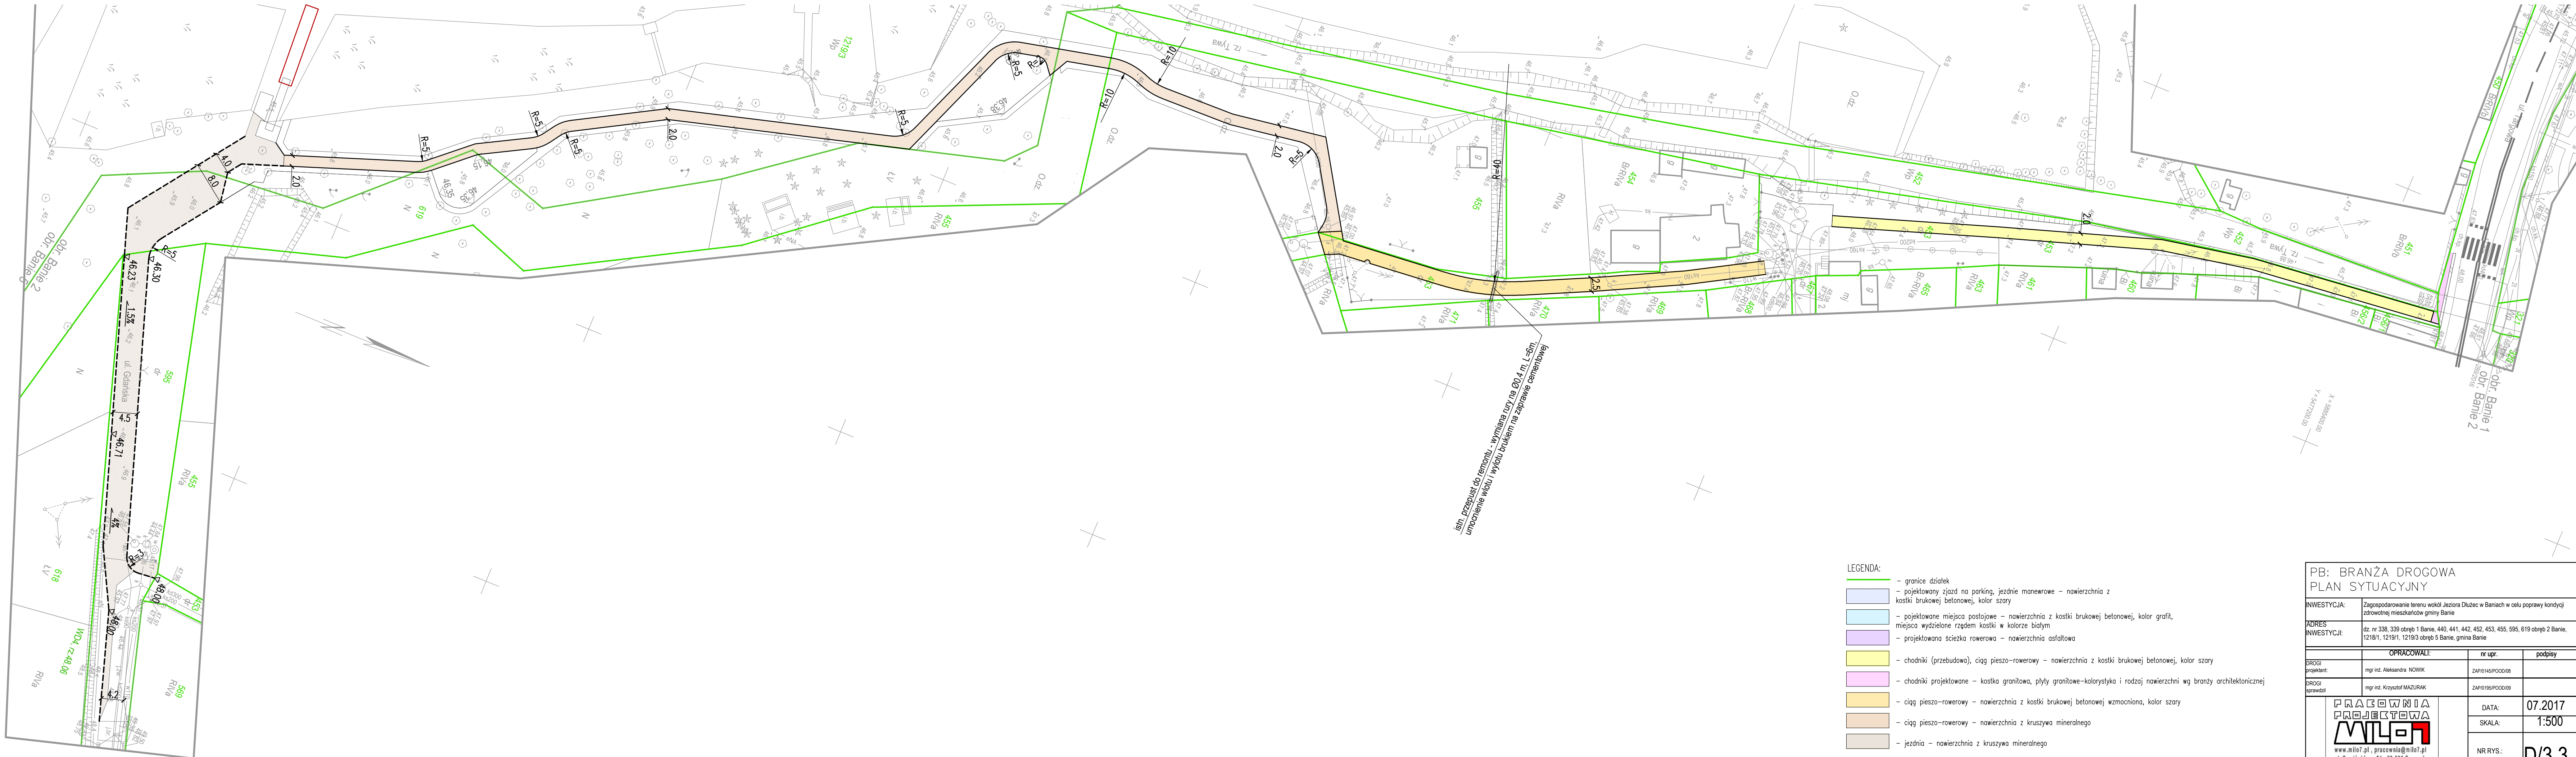

PB: BRANŻA DROGOWA PLAN SYTUACYJNY			
INWESTYCJA:		Zagospodarowanie terenu wokół Jeziora Dłutecz w Baniach w celu poprawy kondycji zdrowotnej mieszkańców gminy Banie	
ADRES INWESTYCJI:		dz. nr 338, 339 obręb 1 Banie, 440, 441, 442, 452, 453, 455, 595, 619 obręb 2 Banie, 1218/1, 1219/1, 1219/3 obręb 5 Banie, gmina Banie	
		OPRACOWALI:	
		nr upr.	podpisy
DROGI projektant:		mgr inż. Aleksandra NOWIK	ZAP/0145/POOD/08
DROGI sprawdził:		mgr inż. Krzysztof MAZURAK	ZAP/0195/POOD/09
PRACOWNIA PROJEKTOWA MIŁOŹ www.milof.pl, pracownia@milof.pl ul. Sowińskiego 24, 78-236 Szczecin tel/fax: 914319926, kom. 608831884		DATA:	07.2017
		SKALA:	1:500
		NR RYS.:	D/3.3