


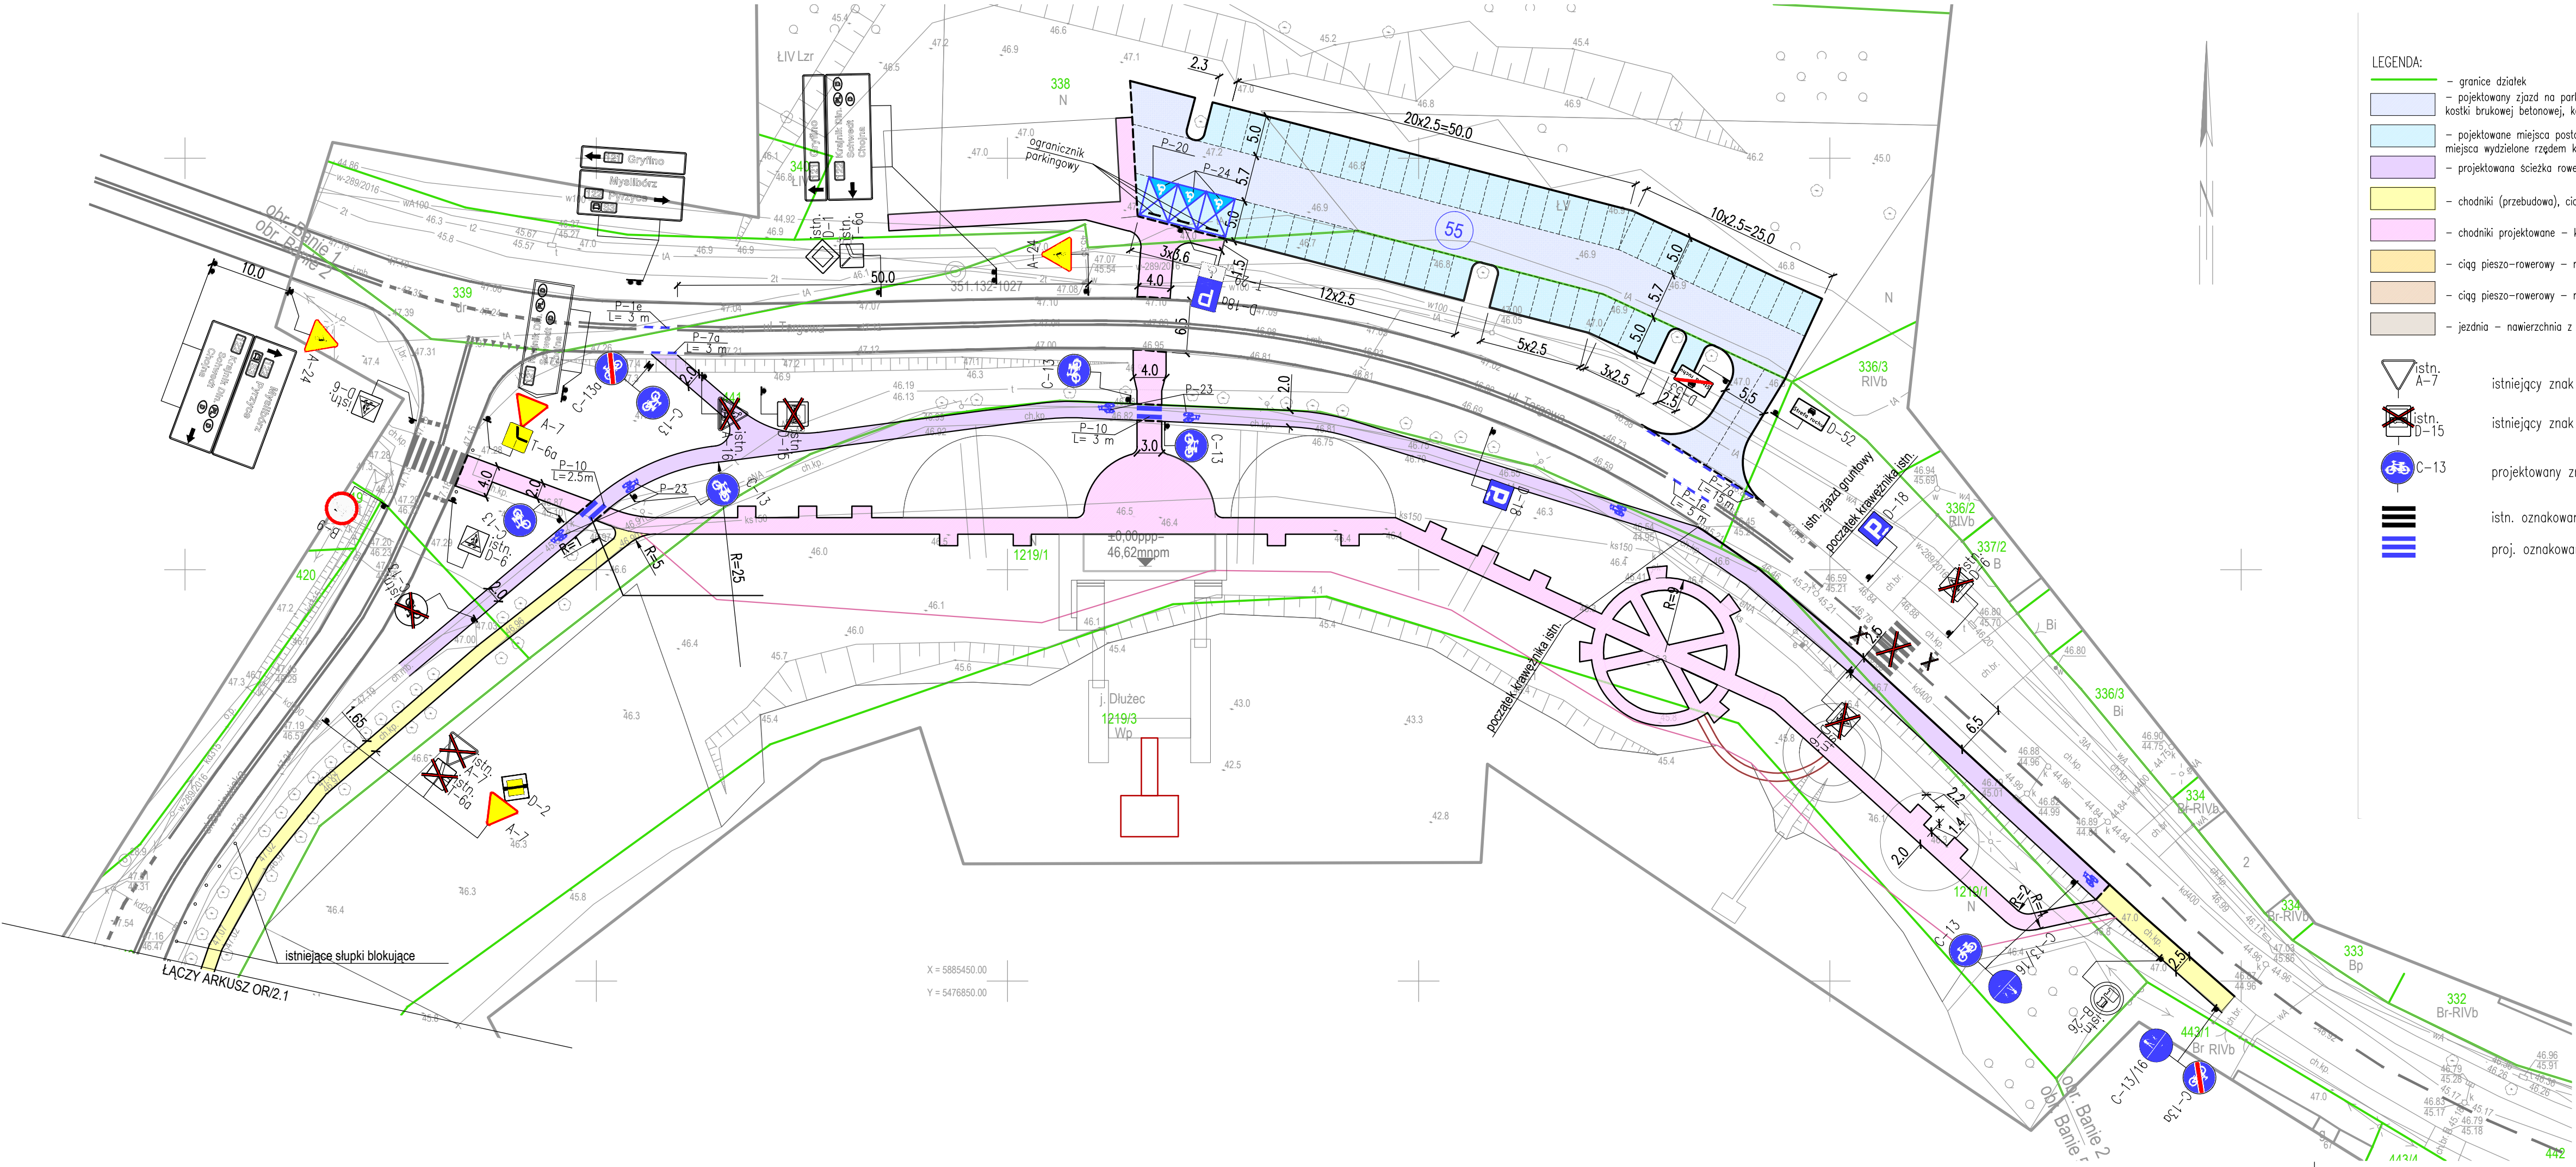

LEGENDA:

- granice działek
- projektowany zjazd na parking, jezdnie manewrowe - nawierzchnia z kostki brukowej betonowej, kolor szary
- projektowane miejsca postojowe - nawierzchnia z kostki brukowej betonowej, kolor grafit, miejsca wydzielone rzędem kostki w kolorze białym
- projektowana ścieżka rowerowa - nawierzchnia asfaltowa
- chodniki (przebudowa), ciąg pieszo-rowerowy - nawierzchnia z kostki brukowej betonowej, kolor szary
- chodniki projektowane - kostka granitowa, płyty granitowe-kolorystyka i rodzaj nawierzchni wg branży architektonicznej
- ciąg pieszo-rowerowy - nawierzchnia z kostki brukowej betonowej wzmocniona, kolor szary
- ciąg pieszo-rowerowy - nawierzchnia z kruszywa mineralnego
- jezdnia - nawierzchnia z kruszywa mineralnego

istn. A-7 istniejący znak pionowy

istn. D-15 istniejący znak pionowy do usunięcia

C-13 projektowany znak pionowy

 istn. oznakowanie poziome

 proj. oznakowanie poziome (barwy białej)

PROJEKT STAŁEJ ORGANIZACJI RUCHU PLAN SYTUACYJNY			
INWESTYCJA:	Zagospodarowanie terenu wokół Jeziora Dłużec w Baniach w celu poprawy kondycji zdrowotnej mieszkańców gminy Banie		
ADRES INWESTYCJI:	dz. nr 338, 339 obręb 1 Banie, 440, 441, 442, 452, 453, 455, 595, 619 obręb 2 Banie, 1218/1, 1219/1, 1219/3 obręb 5 Banie, gmina Banie		
DROGI projektant:	OPRACOWALI:		nr upr.
	mgr inż. Aleksandra NOWIK		ZAP/0145/POD008
		podpisy	
 www.milo7.pl, pracownia@milo7.pl ul. Sowińskiego 24, 70-236 Szczecin tel/fax 914319926, kom. 608031884		DATA:	06.2017
		SKALA:	1:500
		NR RYS.:	OR/2.2