

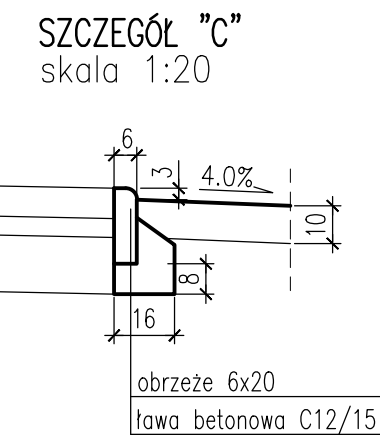
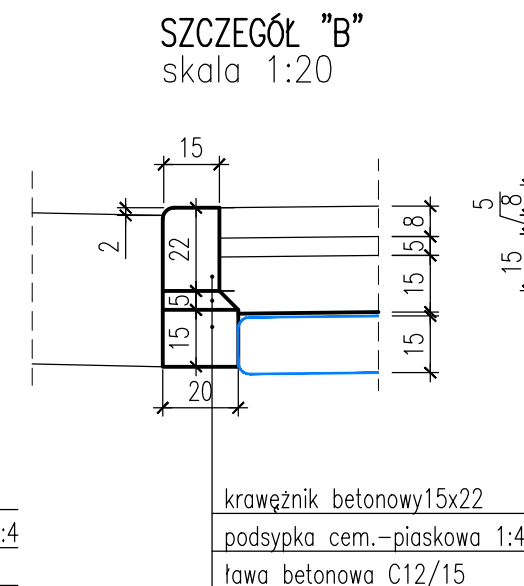
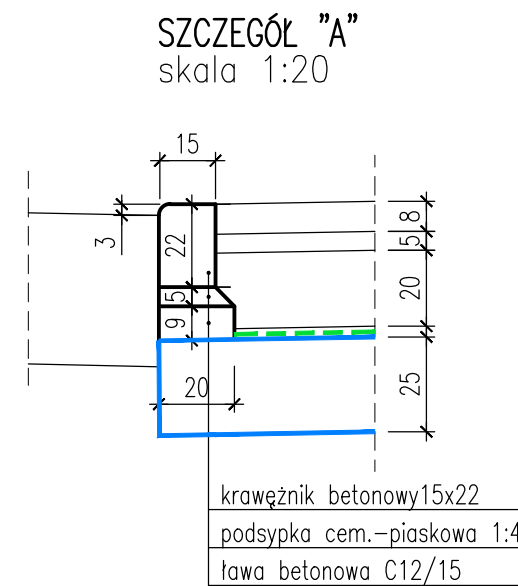
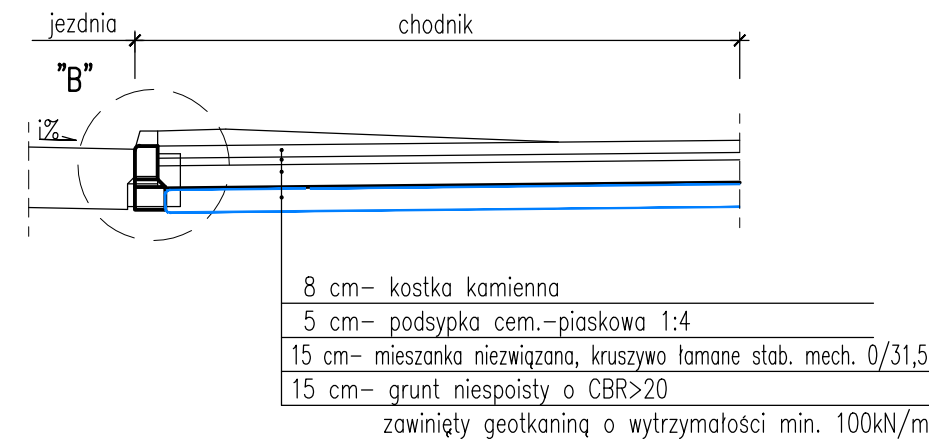



Przekrój na przejściu dla pieszych/sugerowanym przejściu dla pieszych
przez drogi wojewódzkie nr 121 i 122

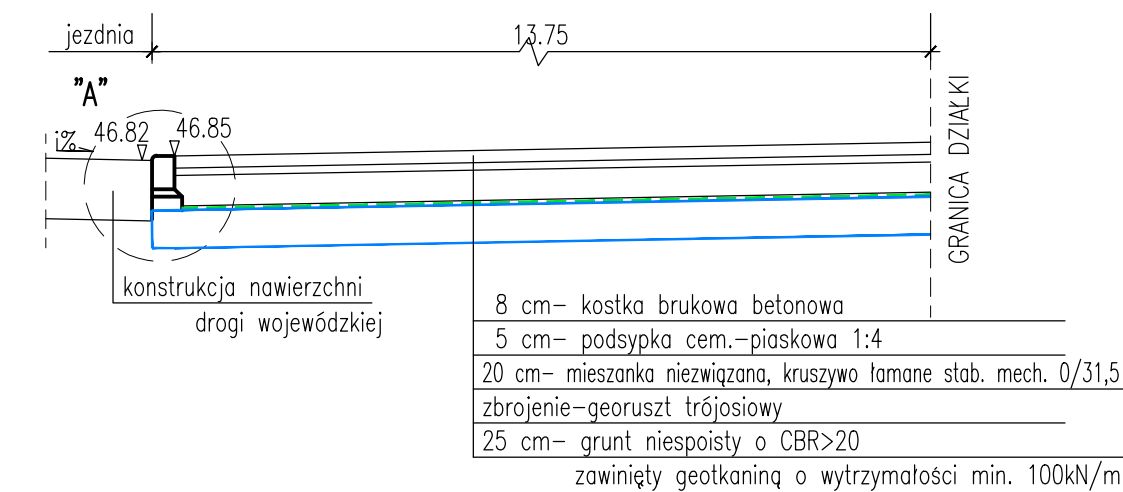


Przekrój chodnika z kostki kamiennej
na terenie rekreacyjnym i przy skateparku

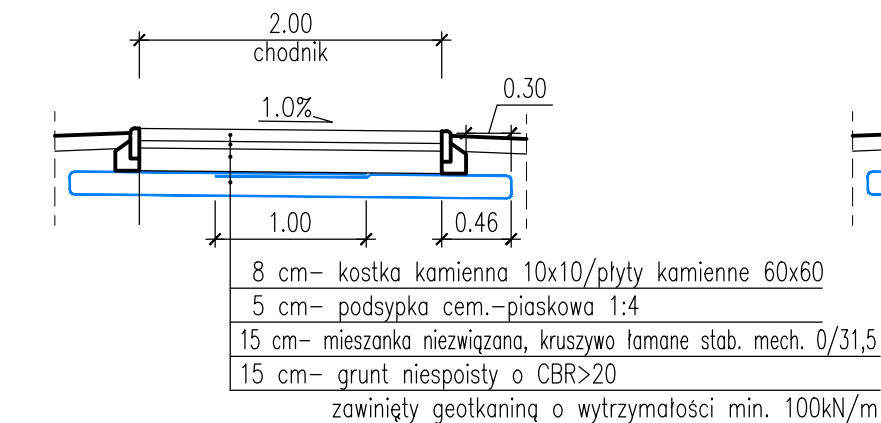


Przekrój ciągu pieszo–rowerowego
z kostki brukowej betonowej

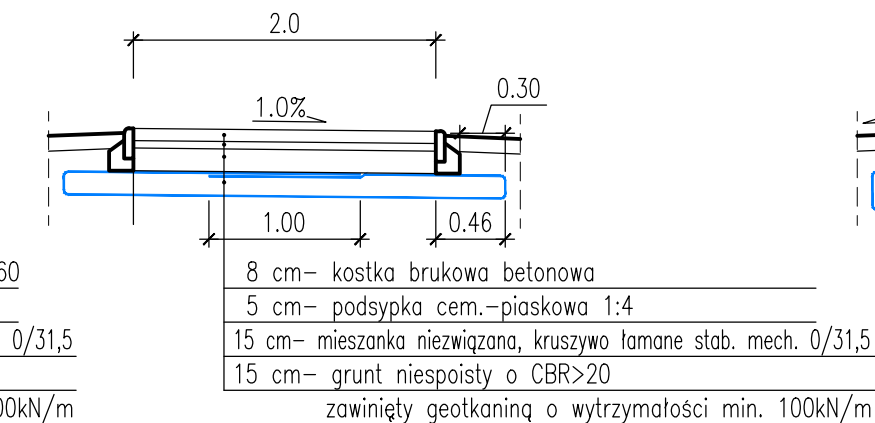


Przekrój ciągu pieszo–rowerowego
z kostki brukowej betonowej, nawierzchnia wzmocniona

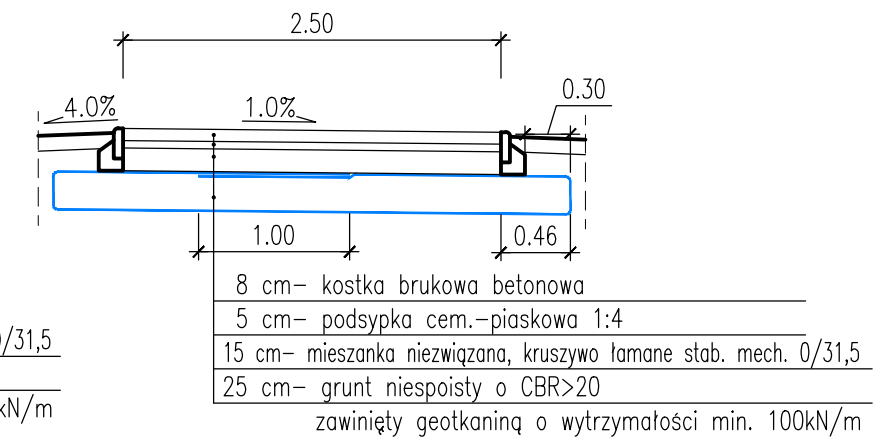


Przebudowa istn. chodnika w ul. Baniewickiej

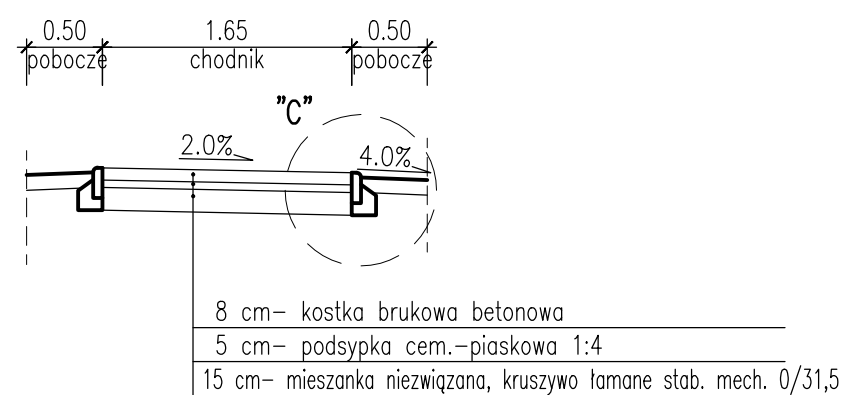


Przebudowa istn. chodnika w ul. Targowej

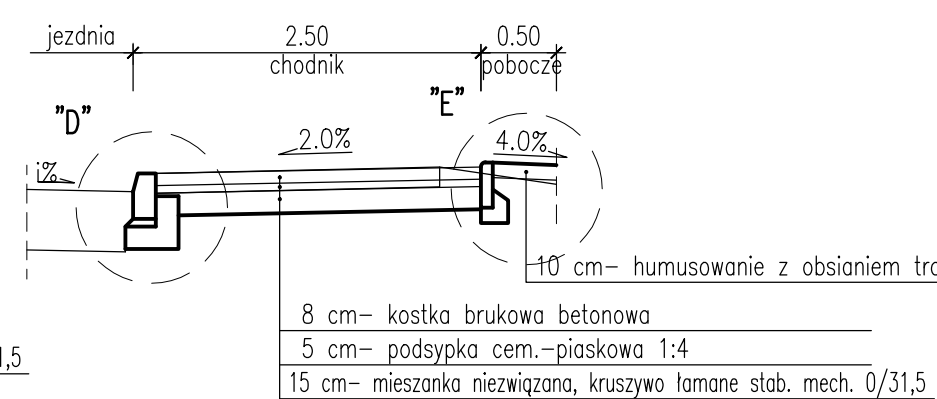



Przekrój normalny – projektowana ścieżka rowerowa asfaltowa
(przedłużenie istn. ciągu rowerowego)

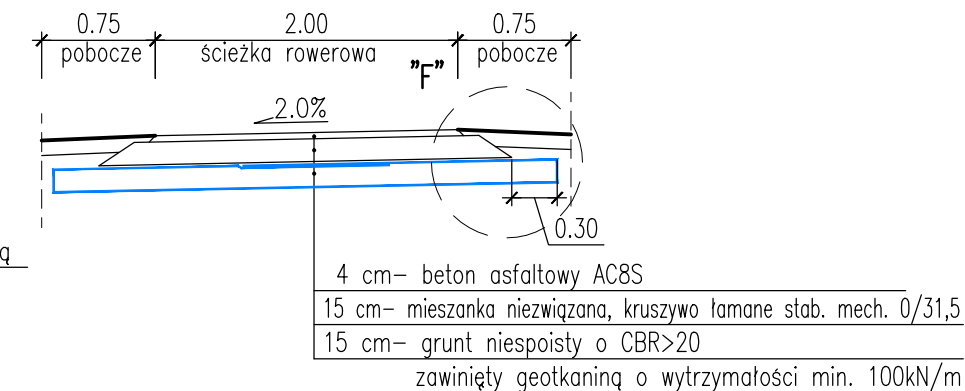


SZCZEGÓŁ "D"
skala 1:20

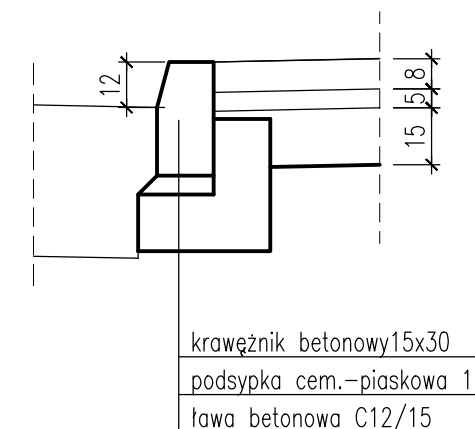


SZCZEGÓŁ "E"
skala 1:20

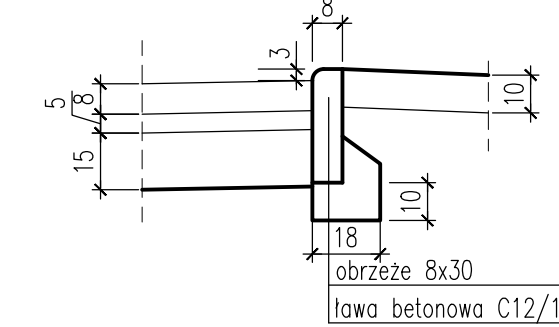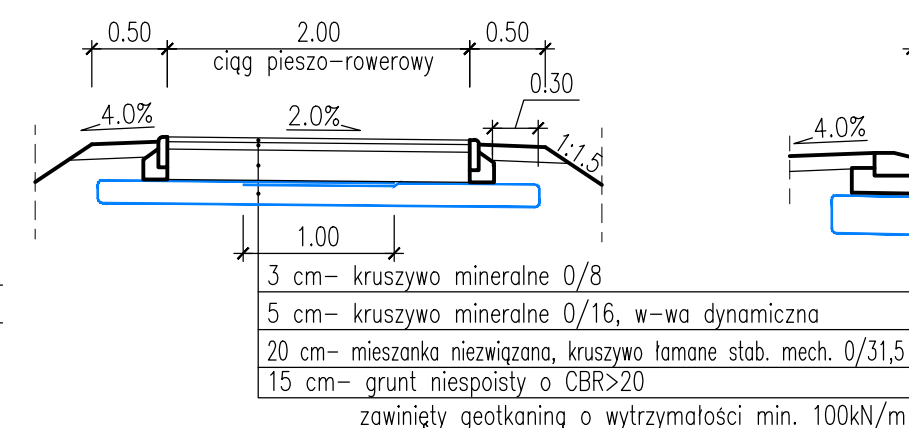Przekrój ciągu pieszo–rowerowego
o nawierzchni z kruszywa mineralnego


Przekrój w ulicy Gdańskiej
nawierzchnia z kruszywa mineralnego

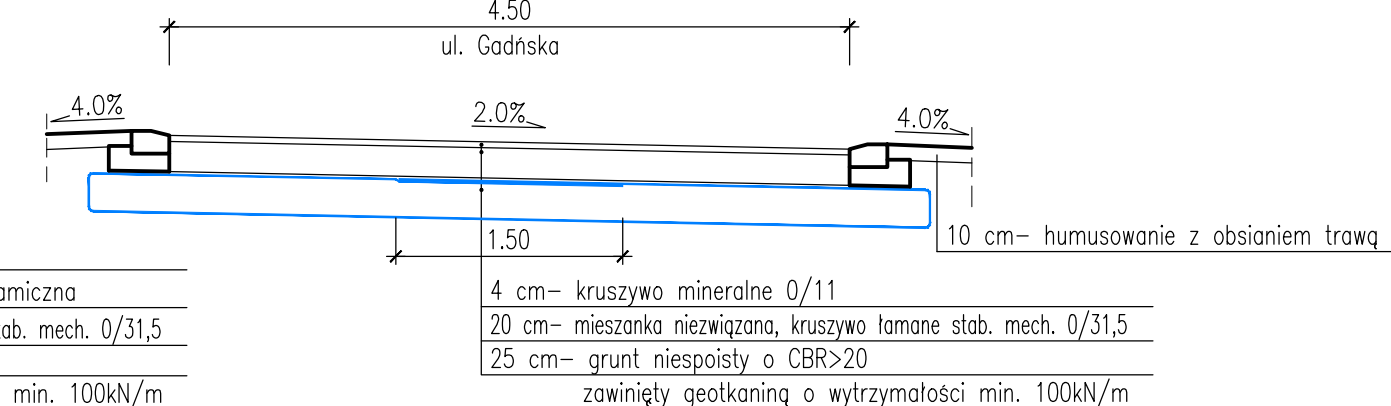


Przekrój normalny – projektowany parking

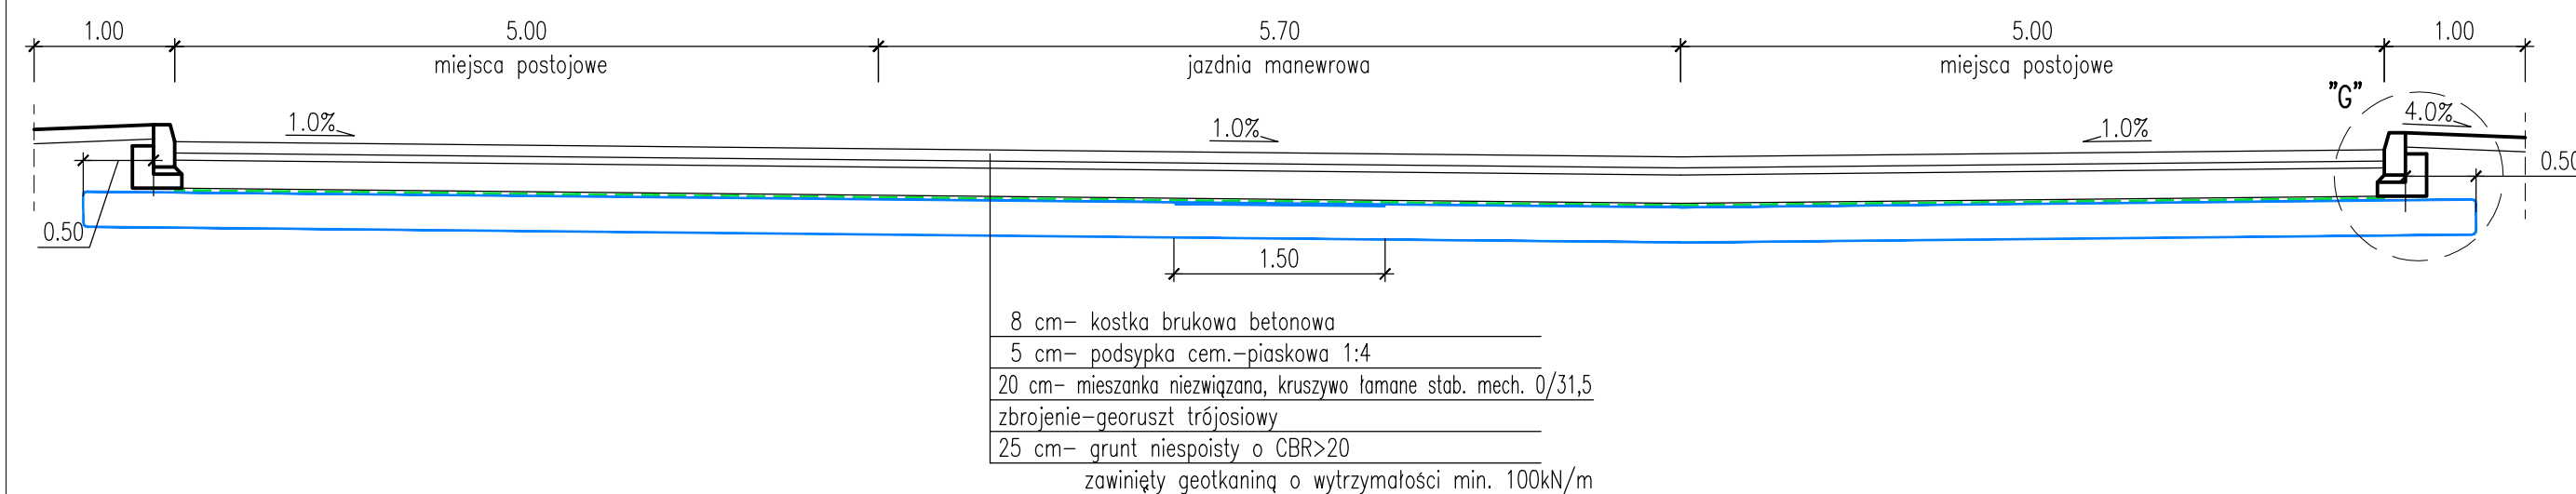


SZCZEGÓŁ "F"
skala 1:20

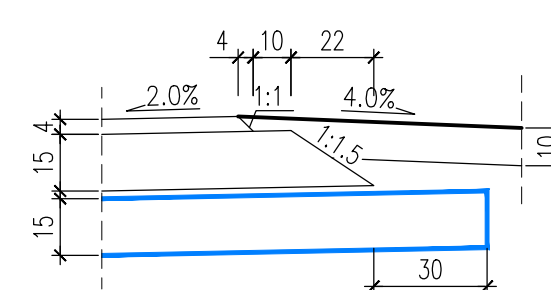

SZCZEGÓŁ "G"
skala 1:20

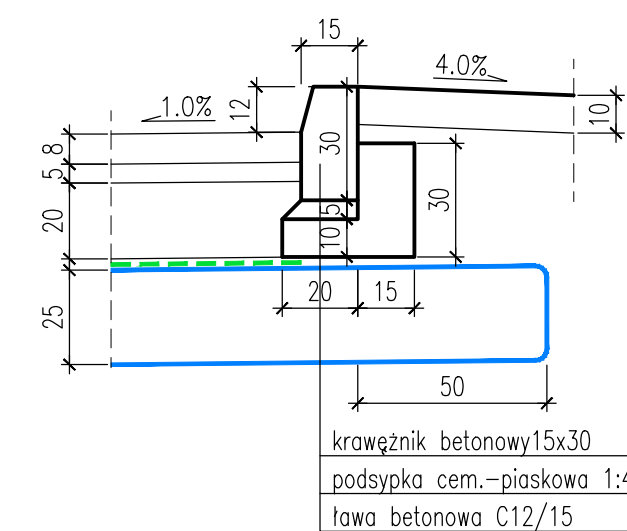

Szczegół połączenia/skrzyżowania chodnika ze ścieżką rowerową
skala 1:20

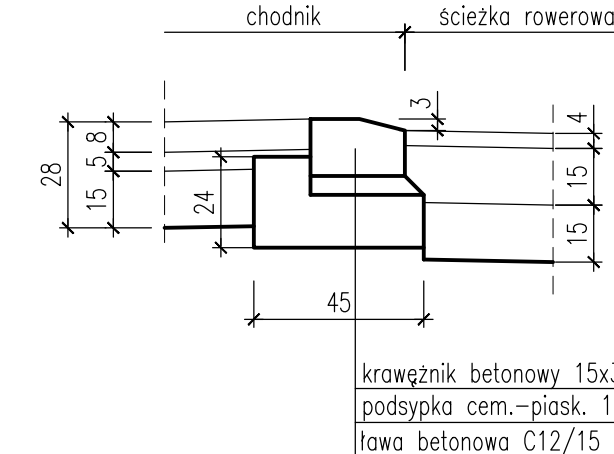

PW: BRANŻA DROGOWA PRZEKROJE NORMALNE			
INWESTYCJA:	Zagospodarowanie terenu wokół Jeziora Dłużec w Baniach w celu poprawy kondycji zdrowotnej mieszkańców gminy Banie		
ADRES INWESTYCJI:	dz. nr 338 obręb 1 Banie, 440, 441, 442, 452, 453, 455, 595, 619 obręb 2 Banie, 1218/1, 1219/1, 1219/3 obręb 5 Banie, gmina Banie		
OPRACOWALI:		nr urz.	podpisy
DROGI projektant:	mgr inż. Aleksandra NOWIK	ZAP/0145/POOD/08	
DROGI sprawdził	mgr inż. Krzysztof MAZURAK	ZAP/0195/POOD/09	
PRACOWNIA PROJEKTOWA  www.milo.pl, pracownia@milo.pl ul. Sowińskiego 24, 78-236 Szczecin tel/fax: 914319928, kom. 600031804		DATA:	08.2018
		SKALA:	1:50
		NR RYS.:	D/2