


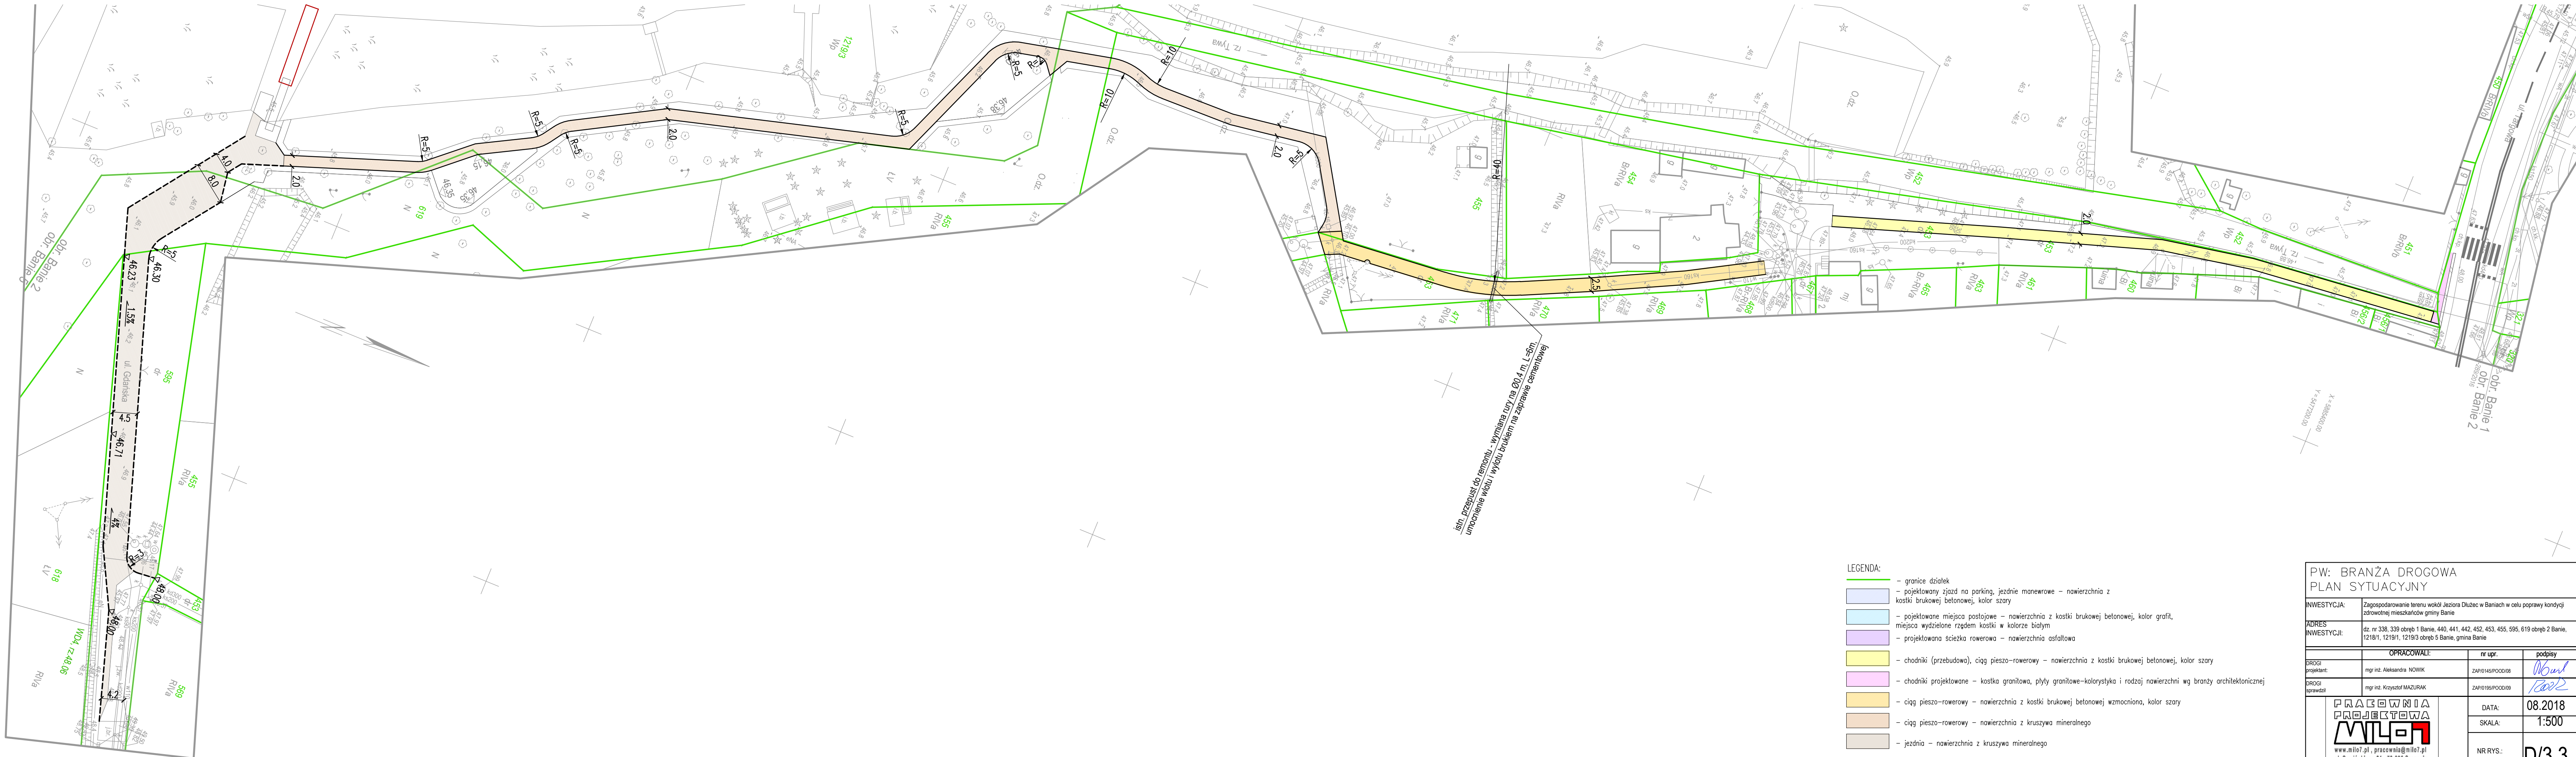

- LEGENDA:
- granice działek
 - projektowany zjazd na parking, jezdnie manewrowe – nawierzchnia z kostki brukowej betonowej, kolor szary
 - projektowane miejsca postojowe – nawierzchnia z kostki brukowej betonowej, kolor grafit, miejsca wydzielone rzędem kostki w kolorze białym
 - projektowana ścieżka rowerowa – nawierzchnia asfaltowa
 - chodniki (przebudowa), ciąg pieszo–rowerowy – nawierzchnia z kostki brukowej betonowej, kolor szary
 - chodniki projektowane – kostka granitowa, płyty granitowe–kolorystyka i rodzaj nawierzchni wg branży architektonicznej
 - ciąg pieszo–rowerowy – nawierzchnia z kostki brukowej betonowej wzmocniona, kolor szary
 - ciąg pieszo–rowerowy – nawierzchnia z kruszywa mineralnego
 - jezdnia – nawierzchnia z kruszywa mineralnego

PW: BRANŻA DROGOWA PLAN SYTUACYJNY			
INWESTYCJA:		Zagospodarowanie terenu wokół Jeziora Dłużec w Baniach w celu poprawy kondycji zdrowotnej mieszkańców gminy Banie	
ADRES		dz. nr 338, 339 obręb 1 Banie, 440, 441, 442, 452, 453, 455, 595, 619 obręb 2 Banie, 1218/1, 1219/1, 1219/3 obręb 5 Banie, gmina Banie	
INWESTYCJI:			
OPRACOWALI:		nr upr.	podpis
DROGI projektant:		mgr inż. Aleksandra NOWIK	ZAP0145POOD/08
DROGI sprawdz:		mgr inż. Krzysztof MAZURAK	ZAP0195POOD/09
PRACOWNIA PROJEKTOWA MILOT www.milof.pl, pracownia@milof.pl ul. Sowińskiego 24, 78-236 Szczecin tel/fax: 914319926, kom. 608831884		DATA:	08.2018
		SKALA:	1:500
		NR RYS:	D/3.3