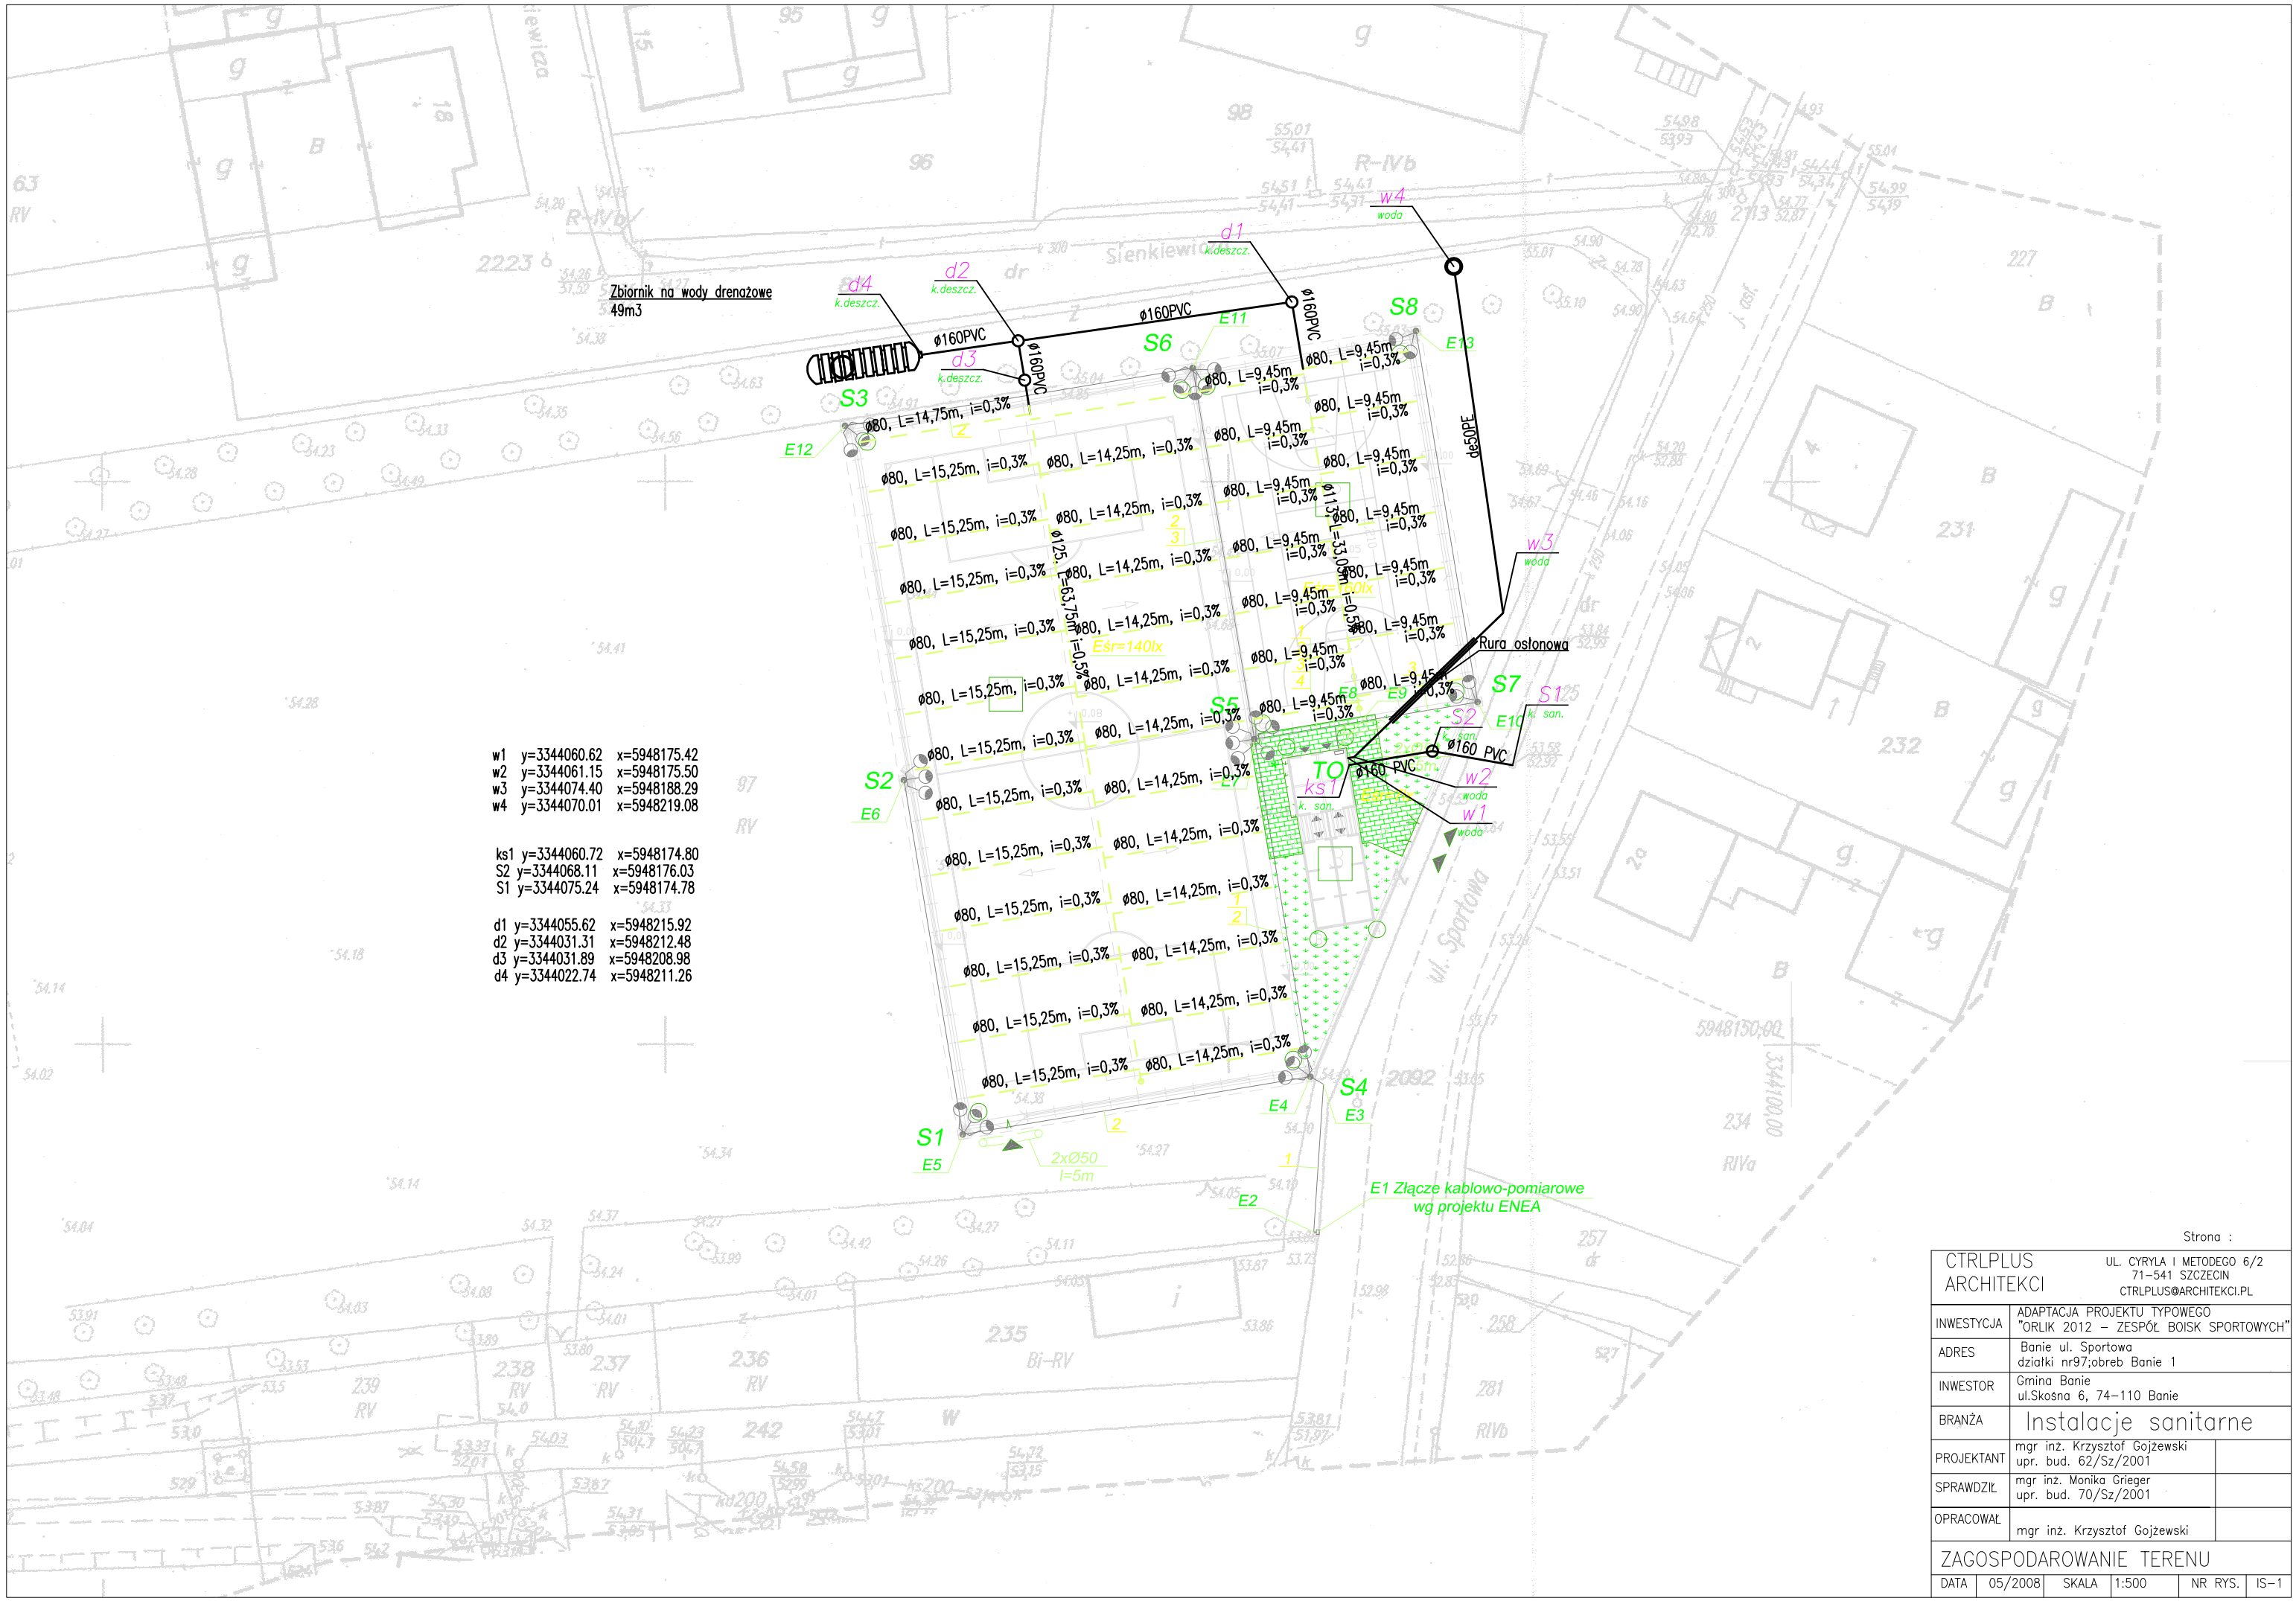

Strona :

CTRLPLUS ARCHITEKCI	UL. CYRYLA I METODEGO 6/2 71-541 SZCZECIN CTRLPLUS@ARCHITEKCI.PL	
INWESTYCJA	ADAPTACJA PROJEKTU TYPOWEGO "ORLIK 2012 – ZESPÓŁ BOISK SPORTOWYCH"	
ADRES	Banie ul. Sportowa działki nr97;obreb Banie 1	
INWESTOR	Gmina Banie ul.Skośna 6, 74-110 Banie	
BRANŻA	Instalacje sanitarne	
PROJEKTANT	mgr inż. Krzysztof Gojżewski upr. bud. 62/Sz/2001	
SPRAWDZIŁ	mgr inż. Monika Grieger upr. bud. 70/Sz/2001	
OPRACOWAŁ	mgr inż. Krzysztof Gojżewski	
ZAGOSPODAROWANIE TERENU		
DATA 05/2008	SKALA 1:500	NR RYS. IS-1