


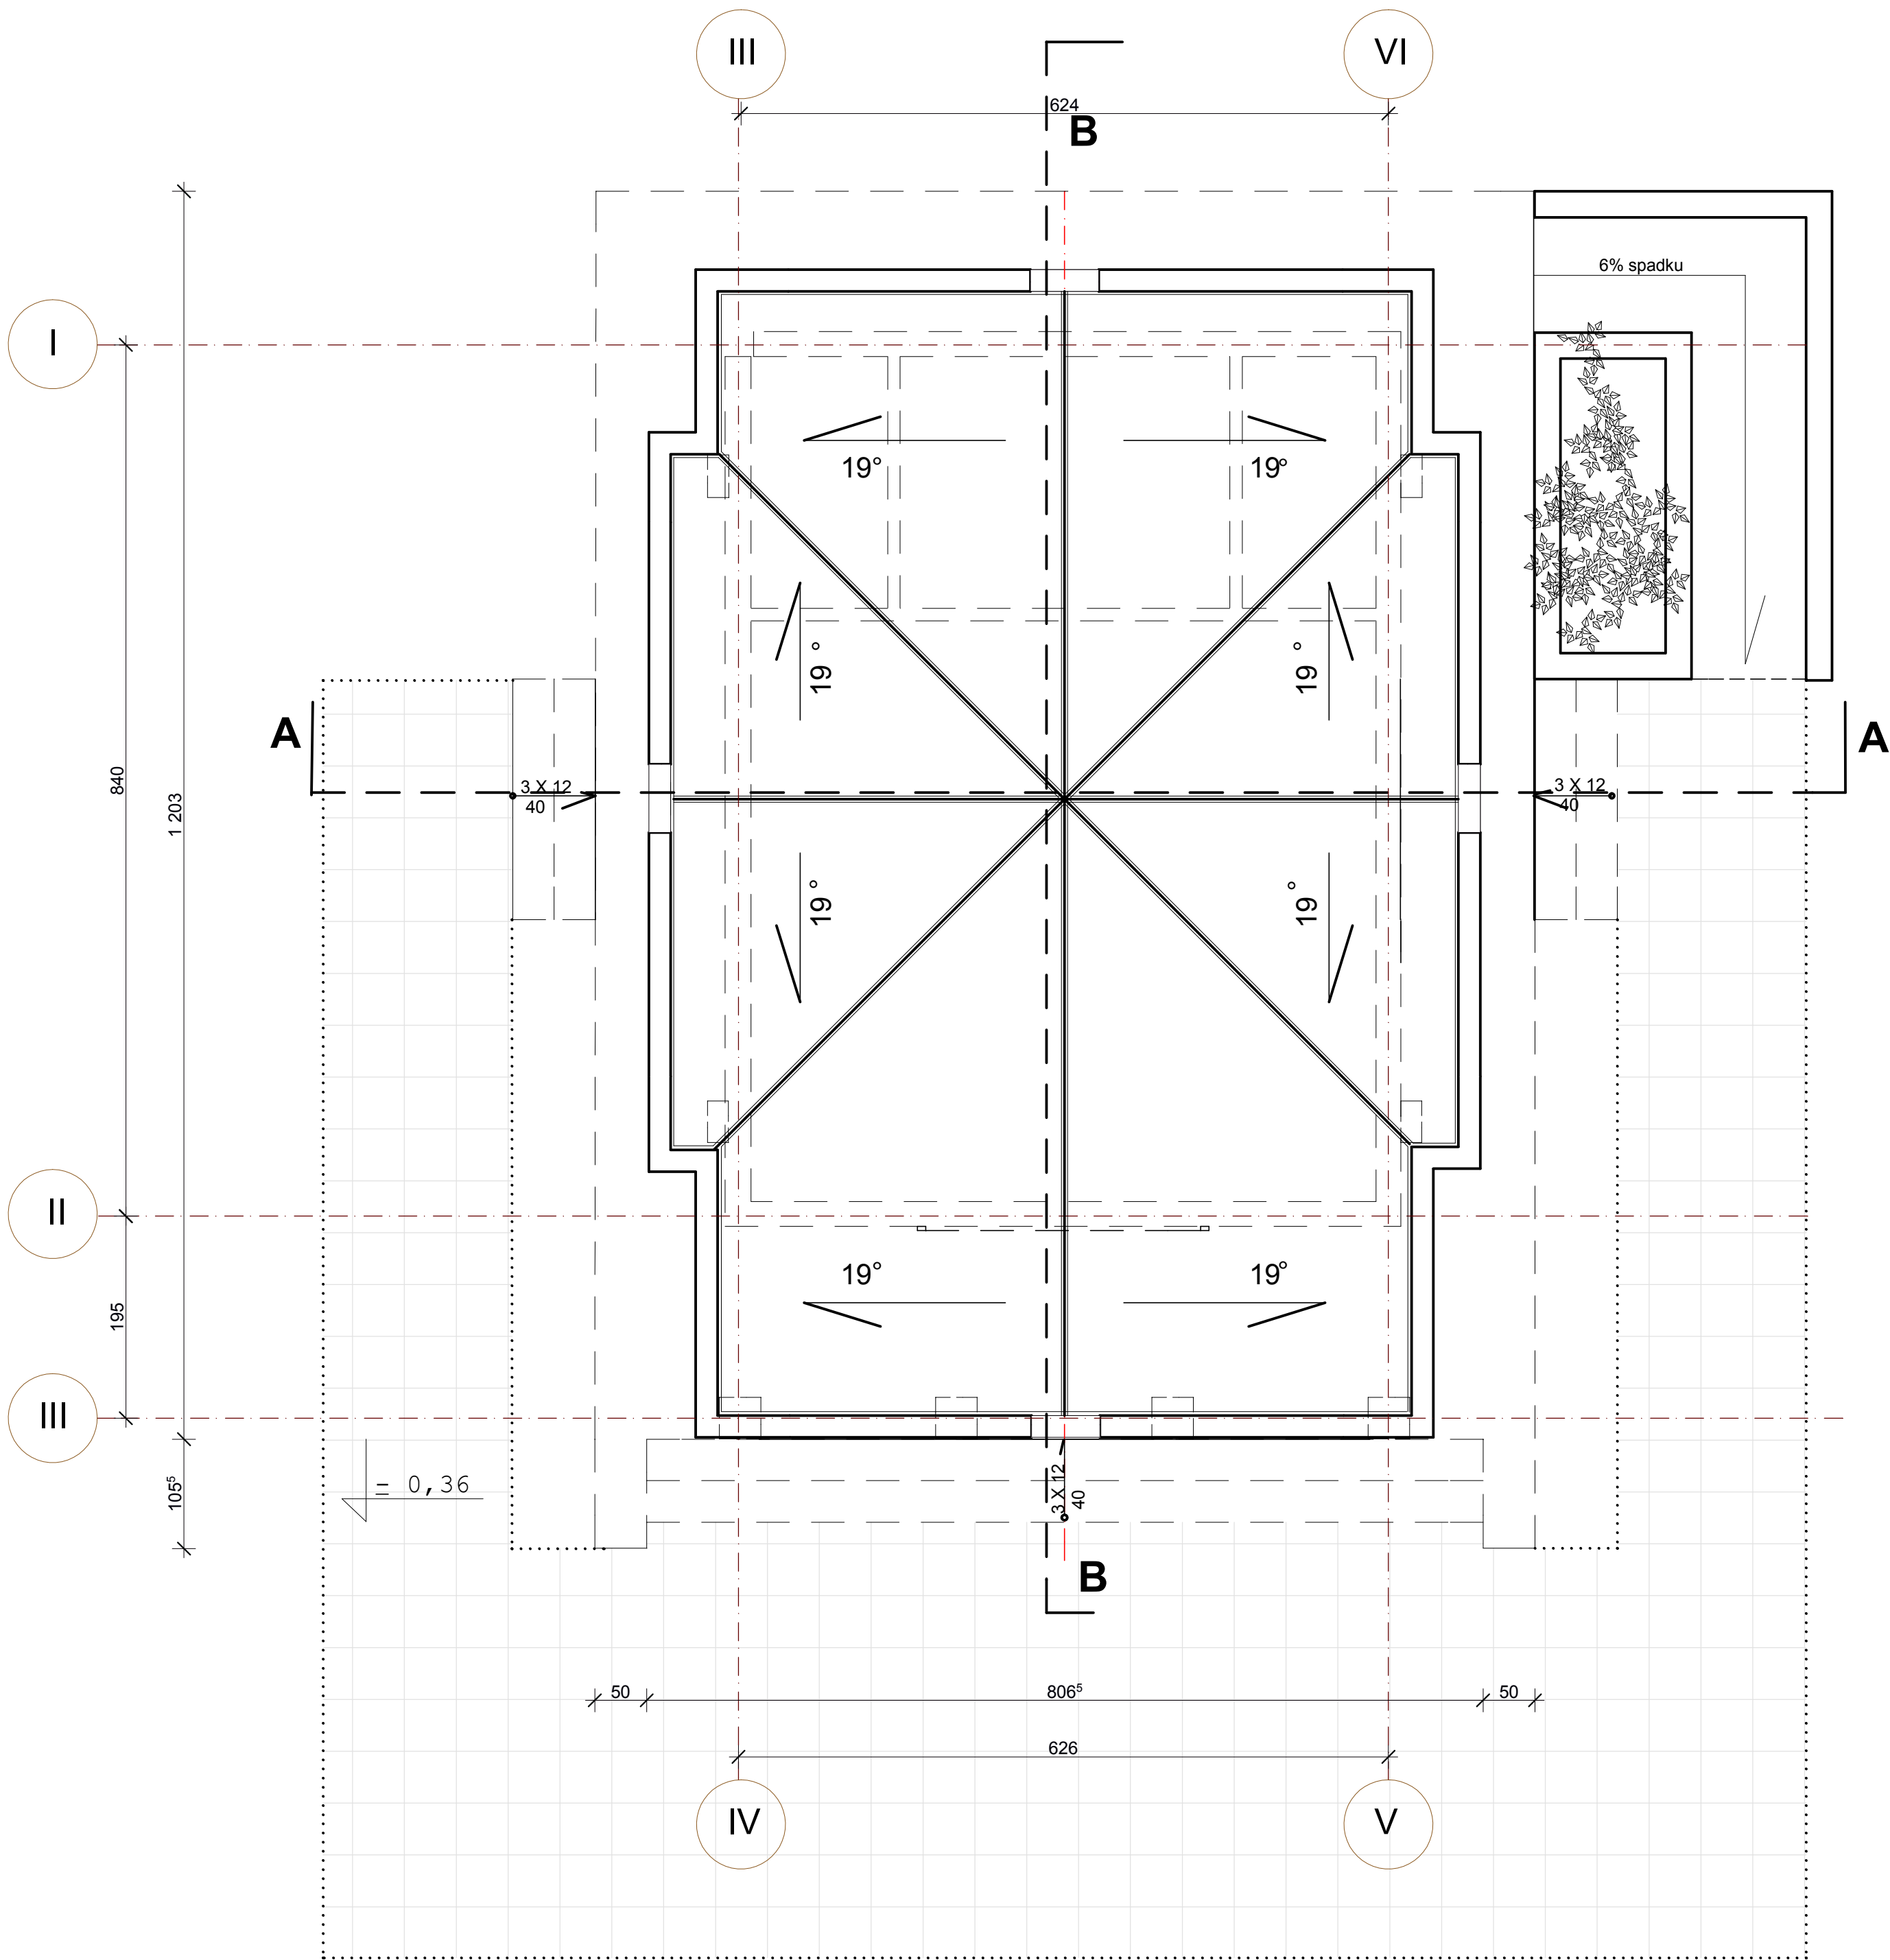

DACH- GONT BITUMICZNY

Projektant prowadzący:	mgr inż. arch. Grzegorz Łanucha	150/Sz/90			
Projektował:					
Opracował:	mgr inż. arch. Paulina Puzowska-Moził				
Sprawił:	mgr inż. arch. Krzysztof Małacki	2/Sz/99			
Nazwa opracowania:			Stadium proj.:		
BUDOWA KAPLICY CMENTARNEJ WRAZ Z PRZYŁĄCZEM ELEKTROENERGETYCZNYM			URZĄD GMINY BANIE		
Nazwa rysunku:			PROJEKT BUDOWLANY		
RZUT DACHU			Skala: Data:		
			1:50 02.2008r.		
			Nr rys.		
			ARCHITEKTURA		

"MEDIA INWEST"
Sp. z o.o.
ul. Dąbska 78, 70-789 Szczecin
tel./fax: +48 (091) 463 52 12
e-mail: mediainvest@tu.com.pl

PRAWO AUTORSKIE ZASTRZEŻONE
Przedmiotowy projekt jest chroniony prawem autorskim
zgodnie z Ustawą o Prawie Autorskim i Prawach Pokrewnych
z dnia 4 lutego 1994 r. (Dz.U. nr 24 poz. 83 z 23.02.1995 r.)