


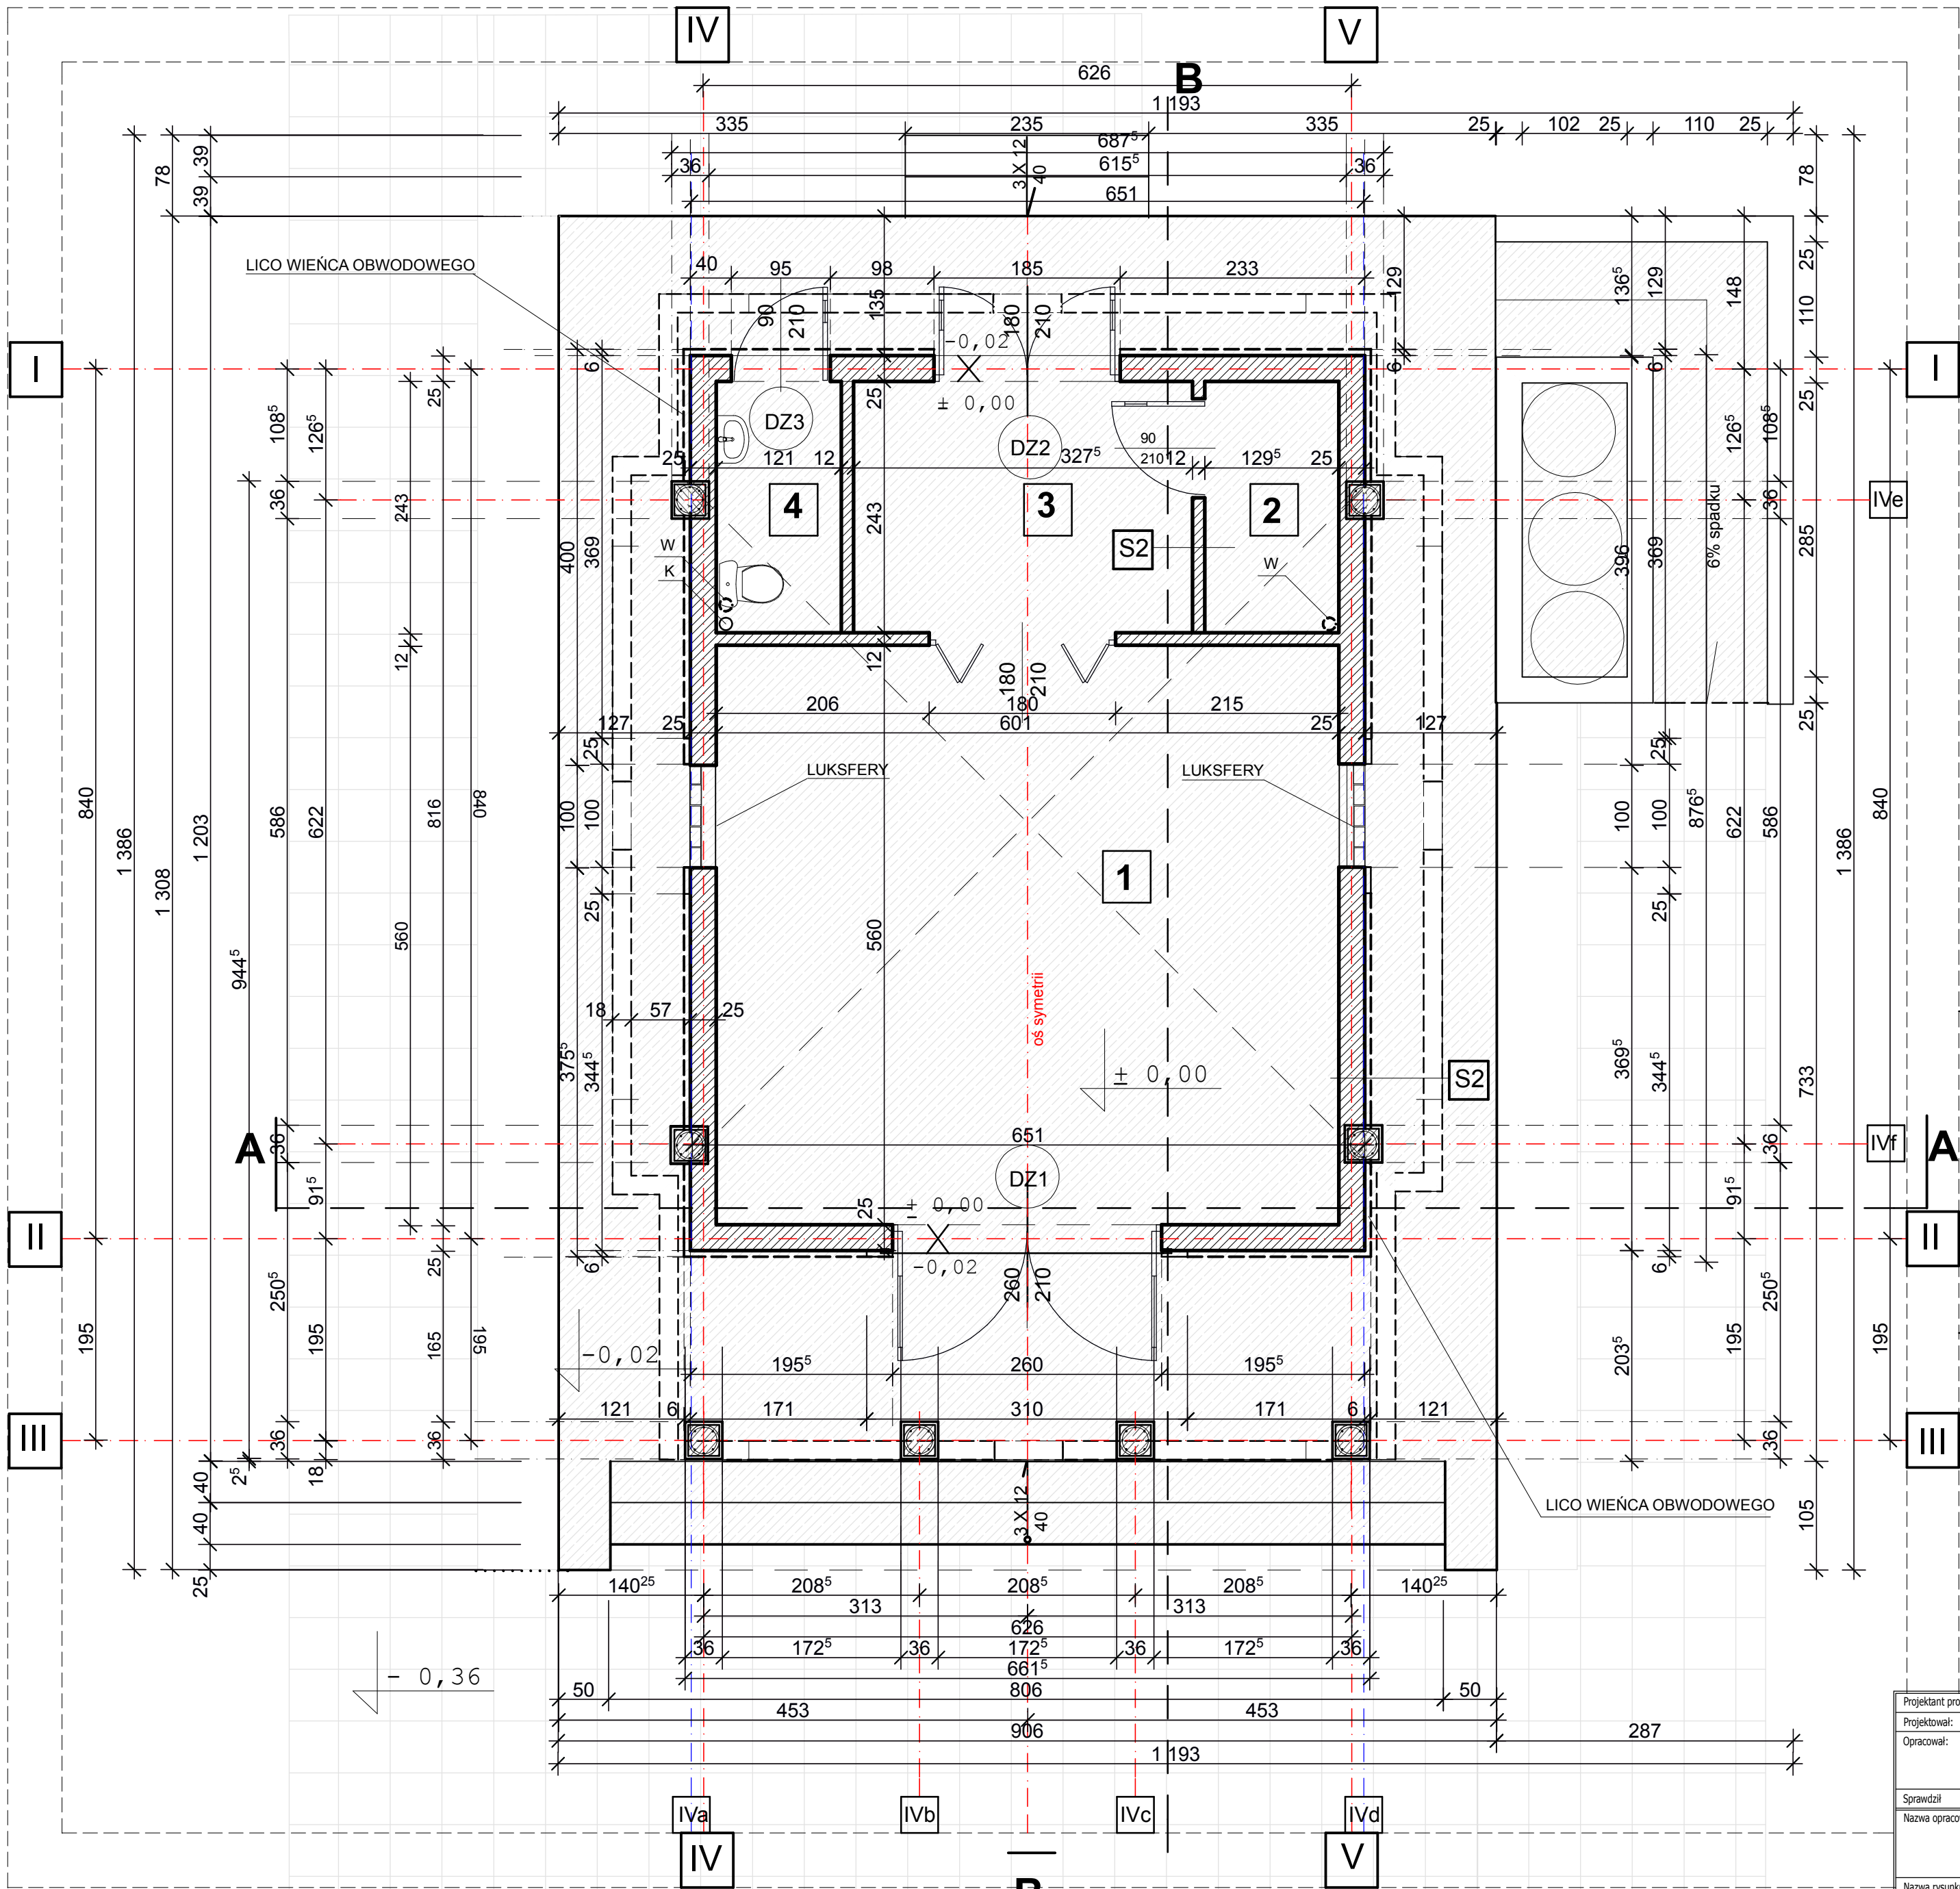

RZUT PRZYZIEMIA

SKALA 1:50

1	SALA ZGROMADZEŃ CEREMONII POGRZEBOWYCH
	TERAKOTA
	POW. 33,63 m ²

2	POMIESZCZENIE OFICJĘTÓW
	TERAKOTA
	POW. 3,16 m ²

3	POM. PRZECHOWANIA ZWŁOK PRZED CEREMONIA POGRZEBOWA
	TERAKOTA
	POW. 7,72 m ²

4	WC
	TERAKOTA
	POW. 3,15 m ²

- S1 ściana zewnętrzna - cegła klinkierowa (kratówka) na zaprawie cem.-wap. - gr 25 cm
- S2 ściana wewnętrzna - cegła klinkierowa (kratówka) na zaprawie cem.-wap. - gr 12 cm

P.P.P. ± 0,00 = 58,16 mnpm

Projektant prowadzący:	mgr inż. arch. Grzegorz Laniucha	150/Sz/90		
Projektował:				
Opracował:	mgr inż. arch. Paulina Puzowska-Mozel			
Sprawił:	mgr inż. arch. Krzysztof Malecki	2/Sz/99		
Nazwa opracowania:	BUDOWA KAPLICY CMENTARNEJ			
Nazwa rysunku:	RZUT PRZYZIEMIA			

 "MEDIA INWEST" Sp. z o.o. ul. Dąbska 78, 70-789 Szczecin tel./fax. +48 (091) 463 52 12 e-mail: mediainvest@tiw.com.pl	
PRAWO AUTORSKIE ZASTRZEŻONE Podmiotowy projekt jest chroniony prawem autorskim zgodnie z Ustawą o Prawie Autorskim i Prawach Pokrewnych z dnia 4 lutego 1994 r. (Dz.U. nr 24 poz. 83 z 23.02.1995 r.)	
Nazwa Inwestora:	URZĄD GMINY BANIE
Adres Inwestycji:	DZIAŁKA NR 569
Skala:	1:50
Data:	02.2008r.
Bransza:	ARCHITEKTURA
Nr rys.	2