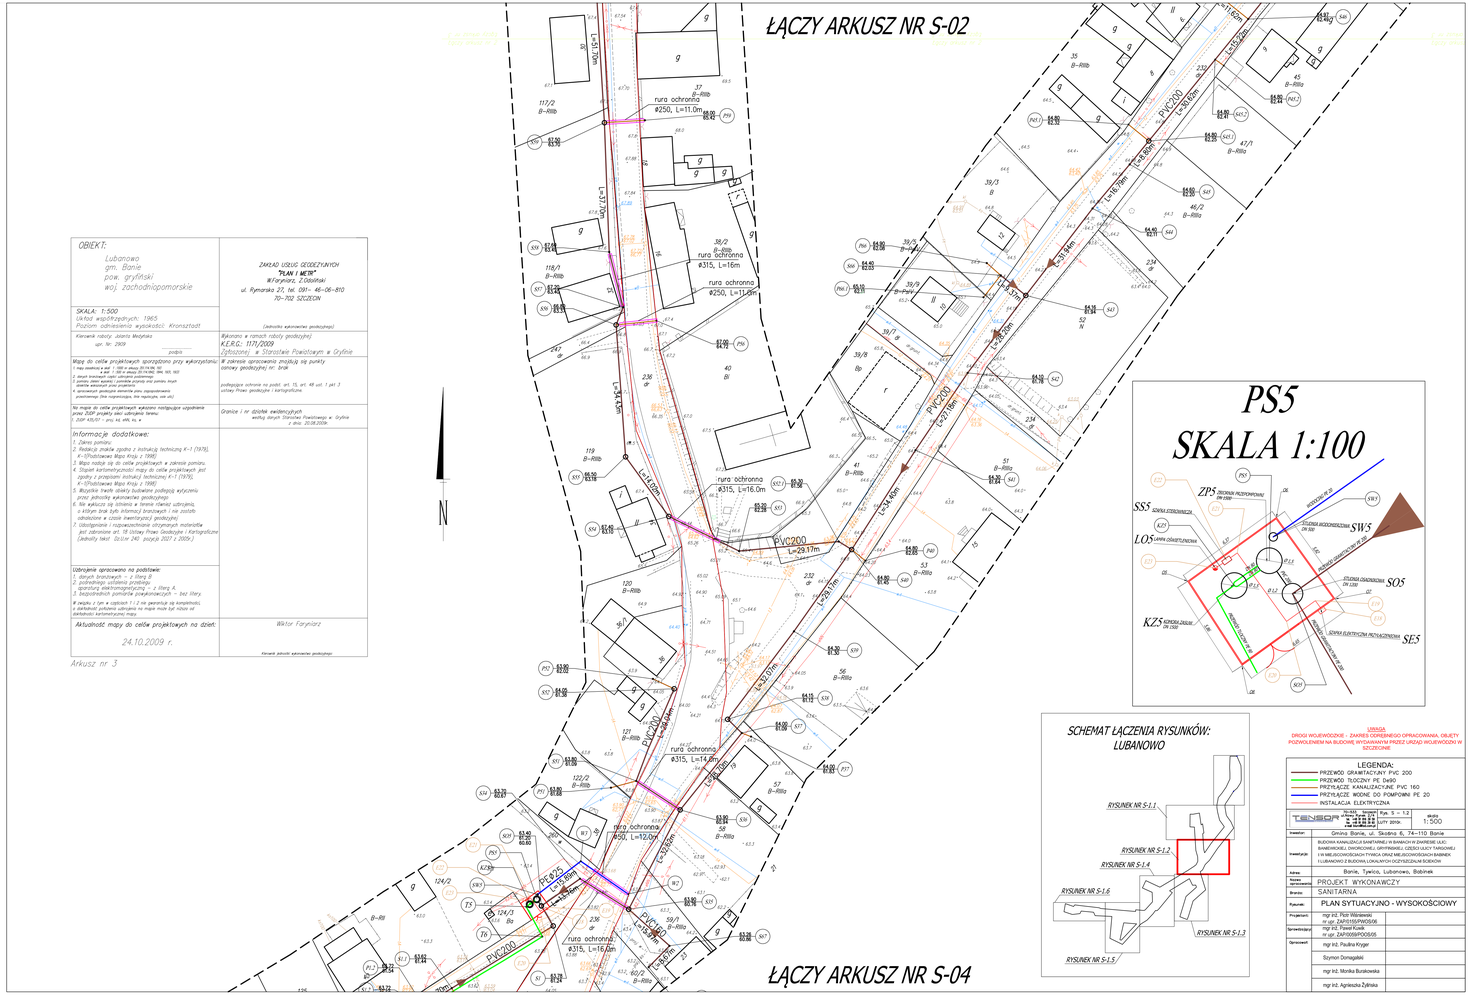
ŁĄCZY ARKUSZ NR S-02
ŁĄCZY ARKUSZ NR S-04
N
rura ochronna ø250, L=11.0m
rura ochronna ø315, L=16m
rura ochronna ø250, L=11.0m
rura ochronna ø315, L=16.0m
rura ochronna ø315, L=14.0m
rura ochronna ø90, L=12.0m
rura ochronna ø315, L=16.0m
PVC200
L=29.17m
L=34.45m
L=37.70m
L=34.53m
L=34.44m
L=34.40m
L=40.00m
L=42.00m
L=42.00m
L=42.00m
L=27.60m
L=16.00m
L=16.26m
L=16.00m
L=16.00m
L=16.00