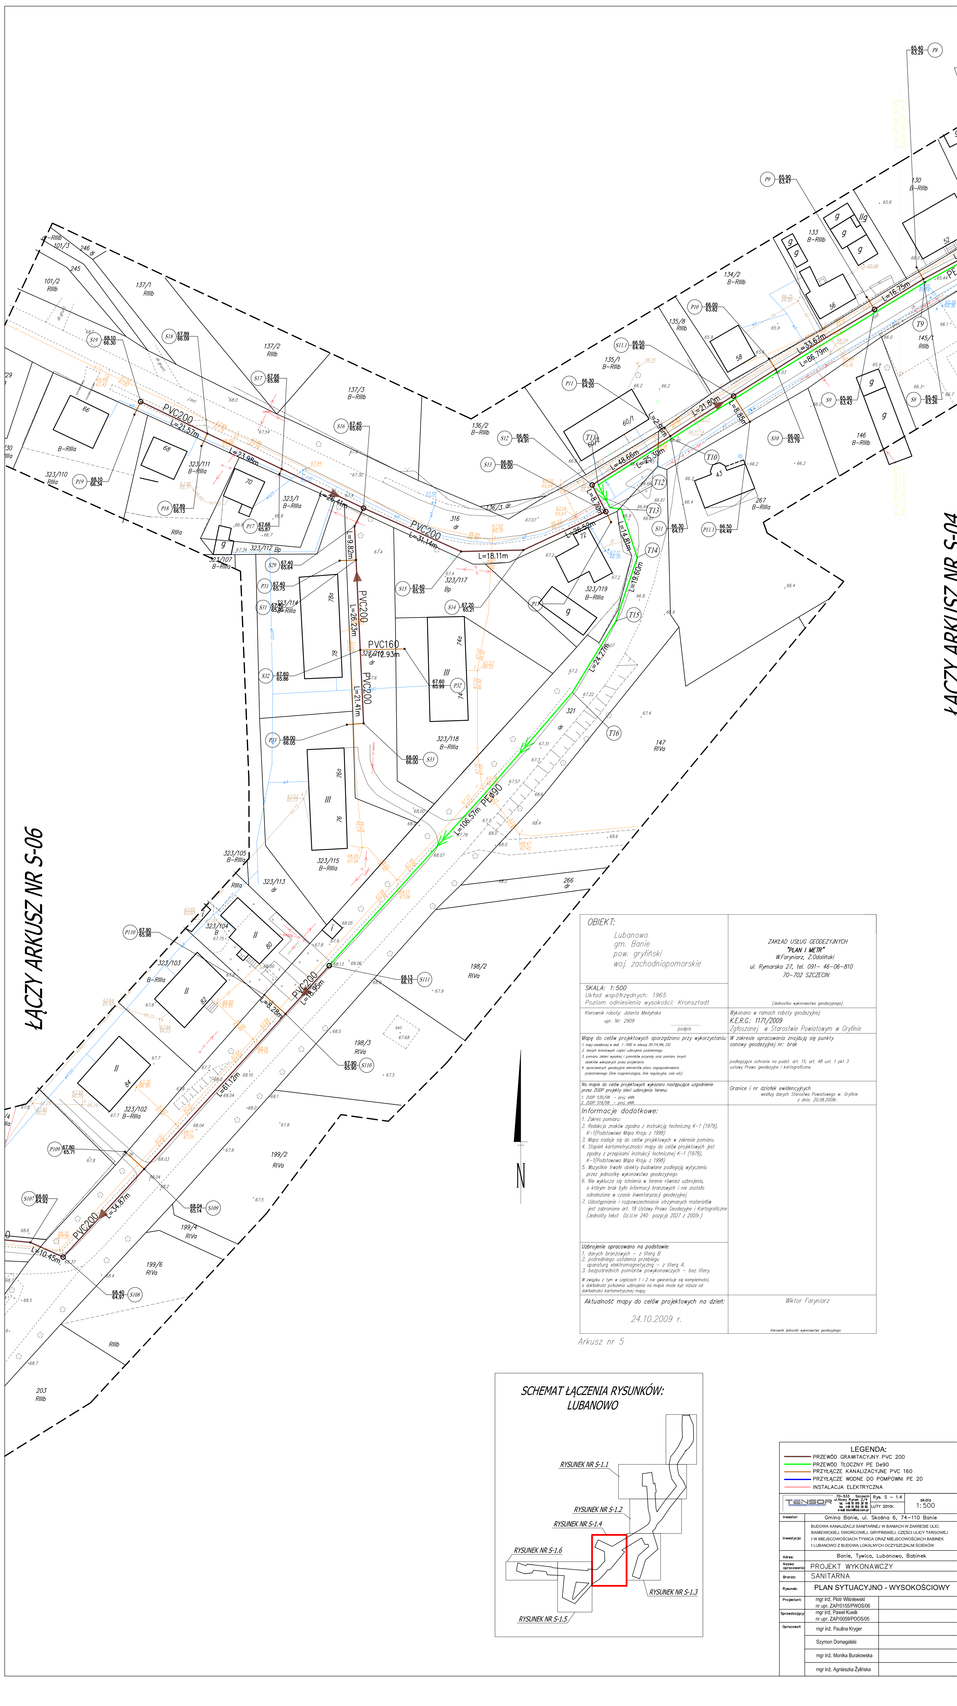
ŁĄCZY ARKUSZ NR S-06
ŁĄCZY ARKUSZ NR S-04
PVC200 L=18.69m
