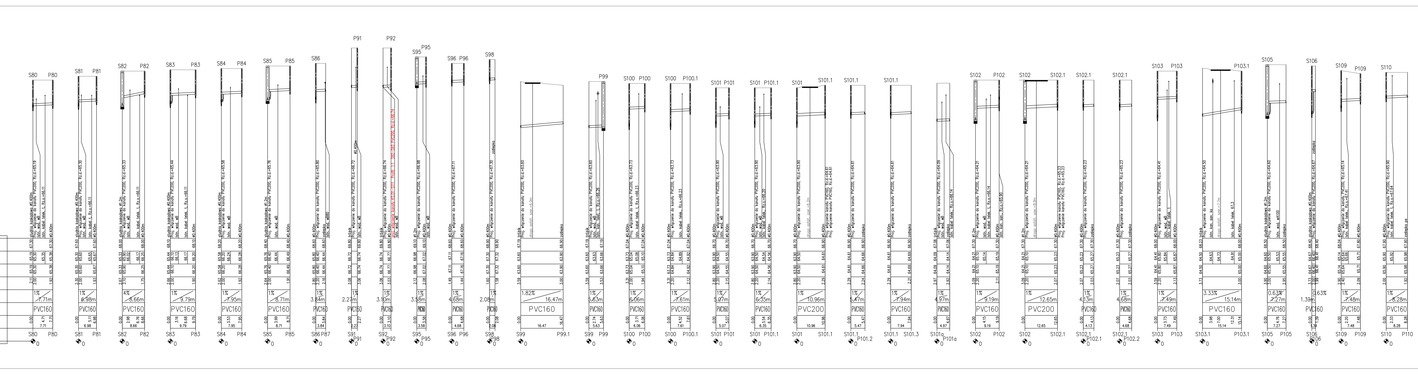

Uwaga:
Kolizja z istniejącym uzbrojeniem podziemnym naniesiono na podstawie map sytuacyjno-wysokościowych w skali 1:500

Nie wyklucza się istnienia na terenie projektowanego kanału innych urządzeń podziemnych, które nie zostały odnalezione w czasie inwentaryzacji geodezyjnej

Dokładne rzędne włączeń oraz istniejącego uzbrojenia ustalić po odkopaniu i ewentualnie przeprowadzić korektę pod nadzorem projektanta

Biuro Projektowe "Ekoprojekt" Sp. z o.o. 42-202 Częstochowa ul. Dekabrystów 14 tel. 34 365 40 40 fax 34 365 40 41	Data: Styczeń 2011	Skala: 1 : 500	Arch. 1 – 2.2
Autor	ŁUKASIEWICZ		
Stadium	PROJEKT - WYKONAWCZY		
Branża	SANITARNA		
Kategoria	PROFIL PODŁUŻNY KANALIZACJA SANITARNEJ		
Uprawnienia	mgr inż. Piotr Michalski nr upr. ZAP/0039/PWOS/06		
Sprawdzał	mgr inż. Paweł Kowalski nr upr. ZAP/0038/PDOS/05		
Opracował	mgr inż. Paulina Krygier		
	Szymon Domagalski		
	mgr inż. Monika Buczowska		
	mgr inż. Katarzyna Pałasiewicz		
	mgr inż. Agnieszka Żyłkiewicz		