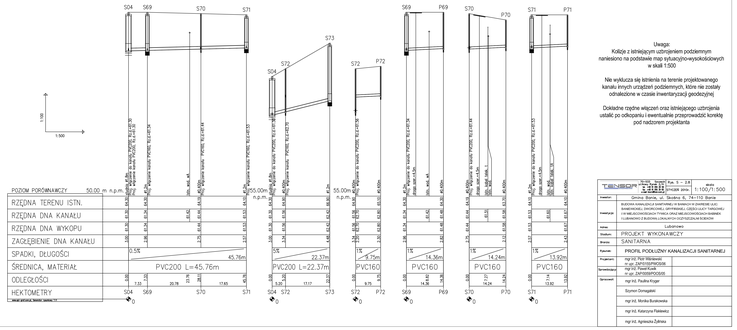

Uwaga:
Kolizje z istniejącym uzbrojeniem podziemnym naniesiono na podstawie map sytuacyjno-wysokościowych w skali 1:500

Nie wyłącza się istnienia na terenie projektowanego kanału innych urządzeń podziemnych, które nie zostały odnalezione w czasie inwentaryzacji geodezyjnej

Dokładne rzędne włączeń oraz istniejącego uzbrojenia ustalić po odkopce i ewentualnie przeprowadzić korektę pod nadzorem projektanta

TBNEO	Skala: 1:500 / Skala: 1:100	Kw. S - 0.4	arkuszy
		Arkusz: 1	1:100/1:500
Obiekt	PROJEKT WYKONAWCZY		
Branża	SANITARNA		
Tytuł	PROFIL PODŁUŻNY KANALIZACJI SANITARNEJ		
Projektant	mgr inż. Piotr Malinowski nr upr. 2APS/0028/POOS06		
Sprawdzający	mgr inż. Paweł Kosik nr upr. 2APS/0097/OOS06		
Opracował	mgr inż. Paulina Kruger		
	Szymon Domagalski		
	mgr inż. Monika Bruskowska		
	mgr inż. Katarzyna Fabiewicz		
	mgr inż. Agnieszka Żyłkiewicz		