


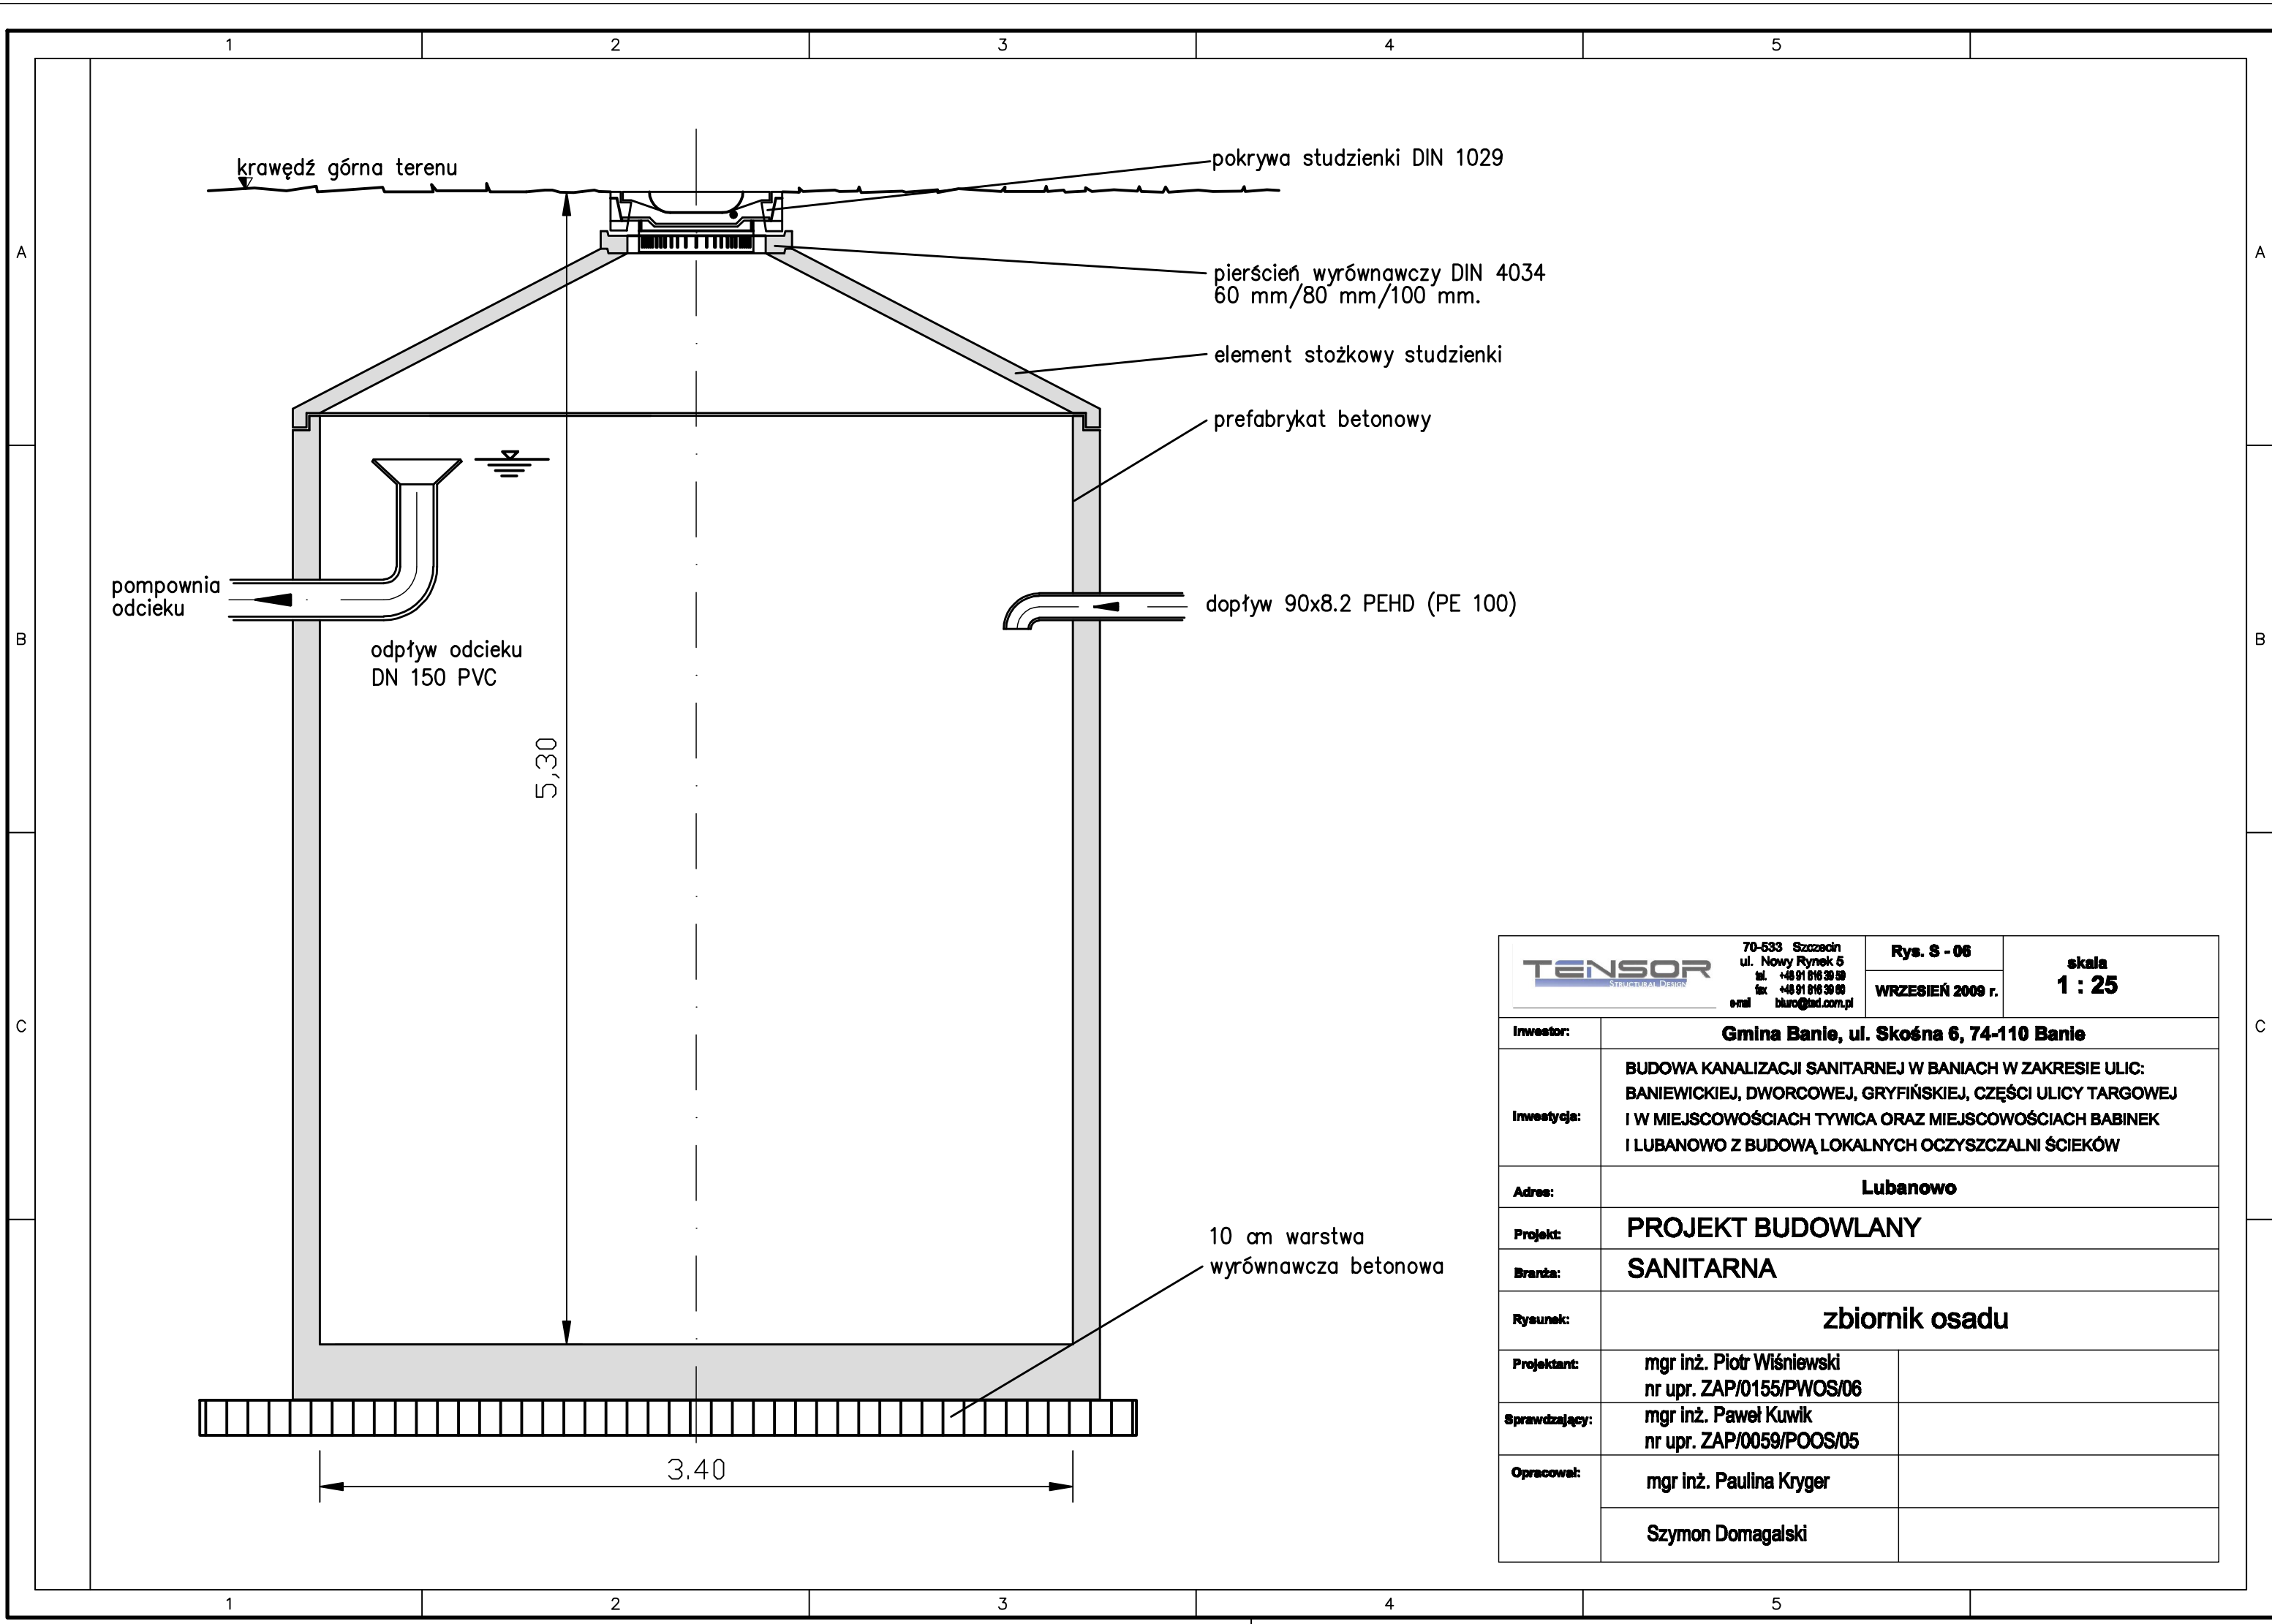

		70-533 Szczecin ul. Nowy Rynek 5 tel. +48 91 816 30 59 fax +48 91 816 30 60 e-mail biuro@tad.com.pl	Rys. S - 06	skala 1 : 25
			WRZESIEŃ 2009 r.	
Inwestor:	Gmina Banie, ul. Skośna 6, 74-110 Banie			
Inwestycja:	BUDOWA KANALIZACJI SANITARNEJ W BANIACH W ZAKRESIE ULIC: BANIEWICKIEJ, DWORCOWEJ, GRYFIŃSKIEJ, CZĘŚCI ULICY TARGOWEJ I W MIEJSCOWOŚCIACH TYWICA ORAZ MIEJSCOWOŚCIACH BABINEK I LUBANOWO Z BUDOWĄ LOKALNYCH OCZYSZCZALNI ŚCIEKÓW			
Adres:	Lubanowo			
Projekt:	PROJEKT BUDOWLANY			
Branża:	SANITARNA			
Rysunek:	zbiornik osadu			
Projektant:	mgr inż. Piotr Wiśniewski nr upr. ZAP/0155/PWOS/06			
Sprawdzający:	mgr inż. Paweł Kuwik nr upr. ZAP/0059/POOS/05			
Opracował:	mgr inż. Paulina Kryger			
	Szymon Domagalski			