


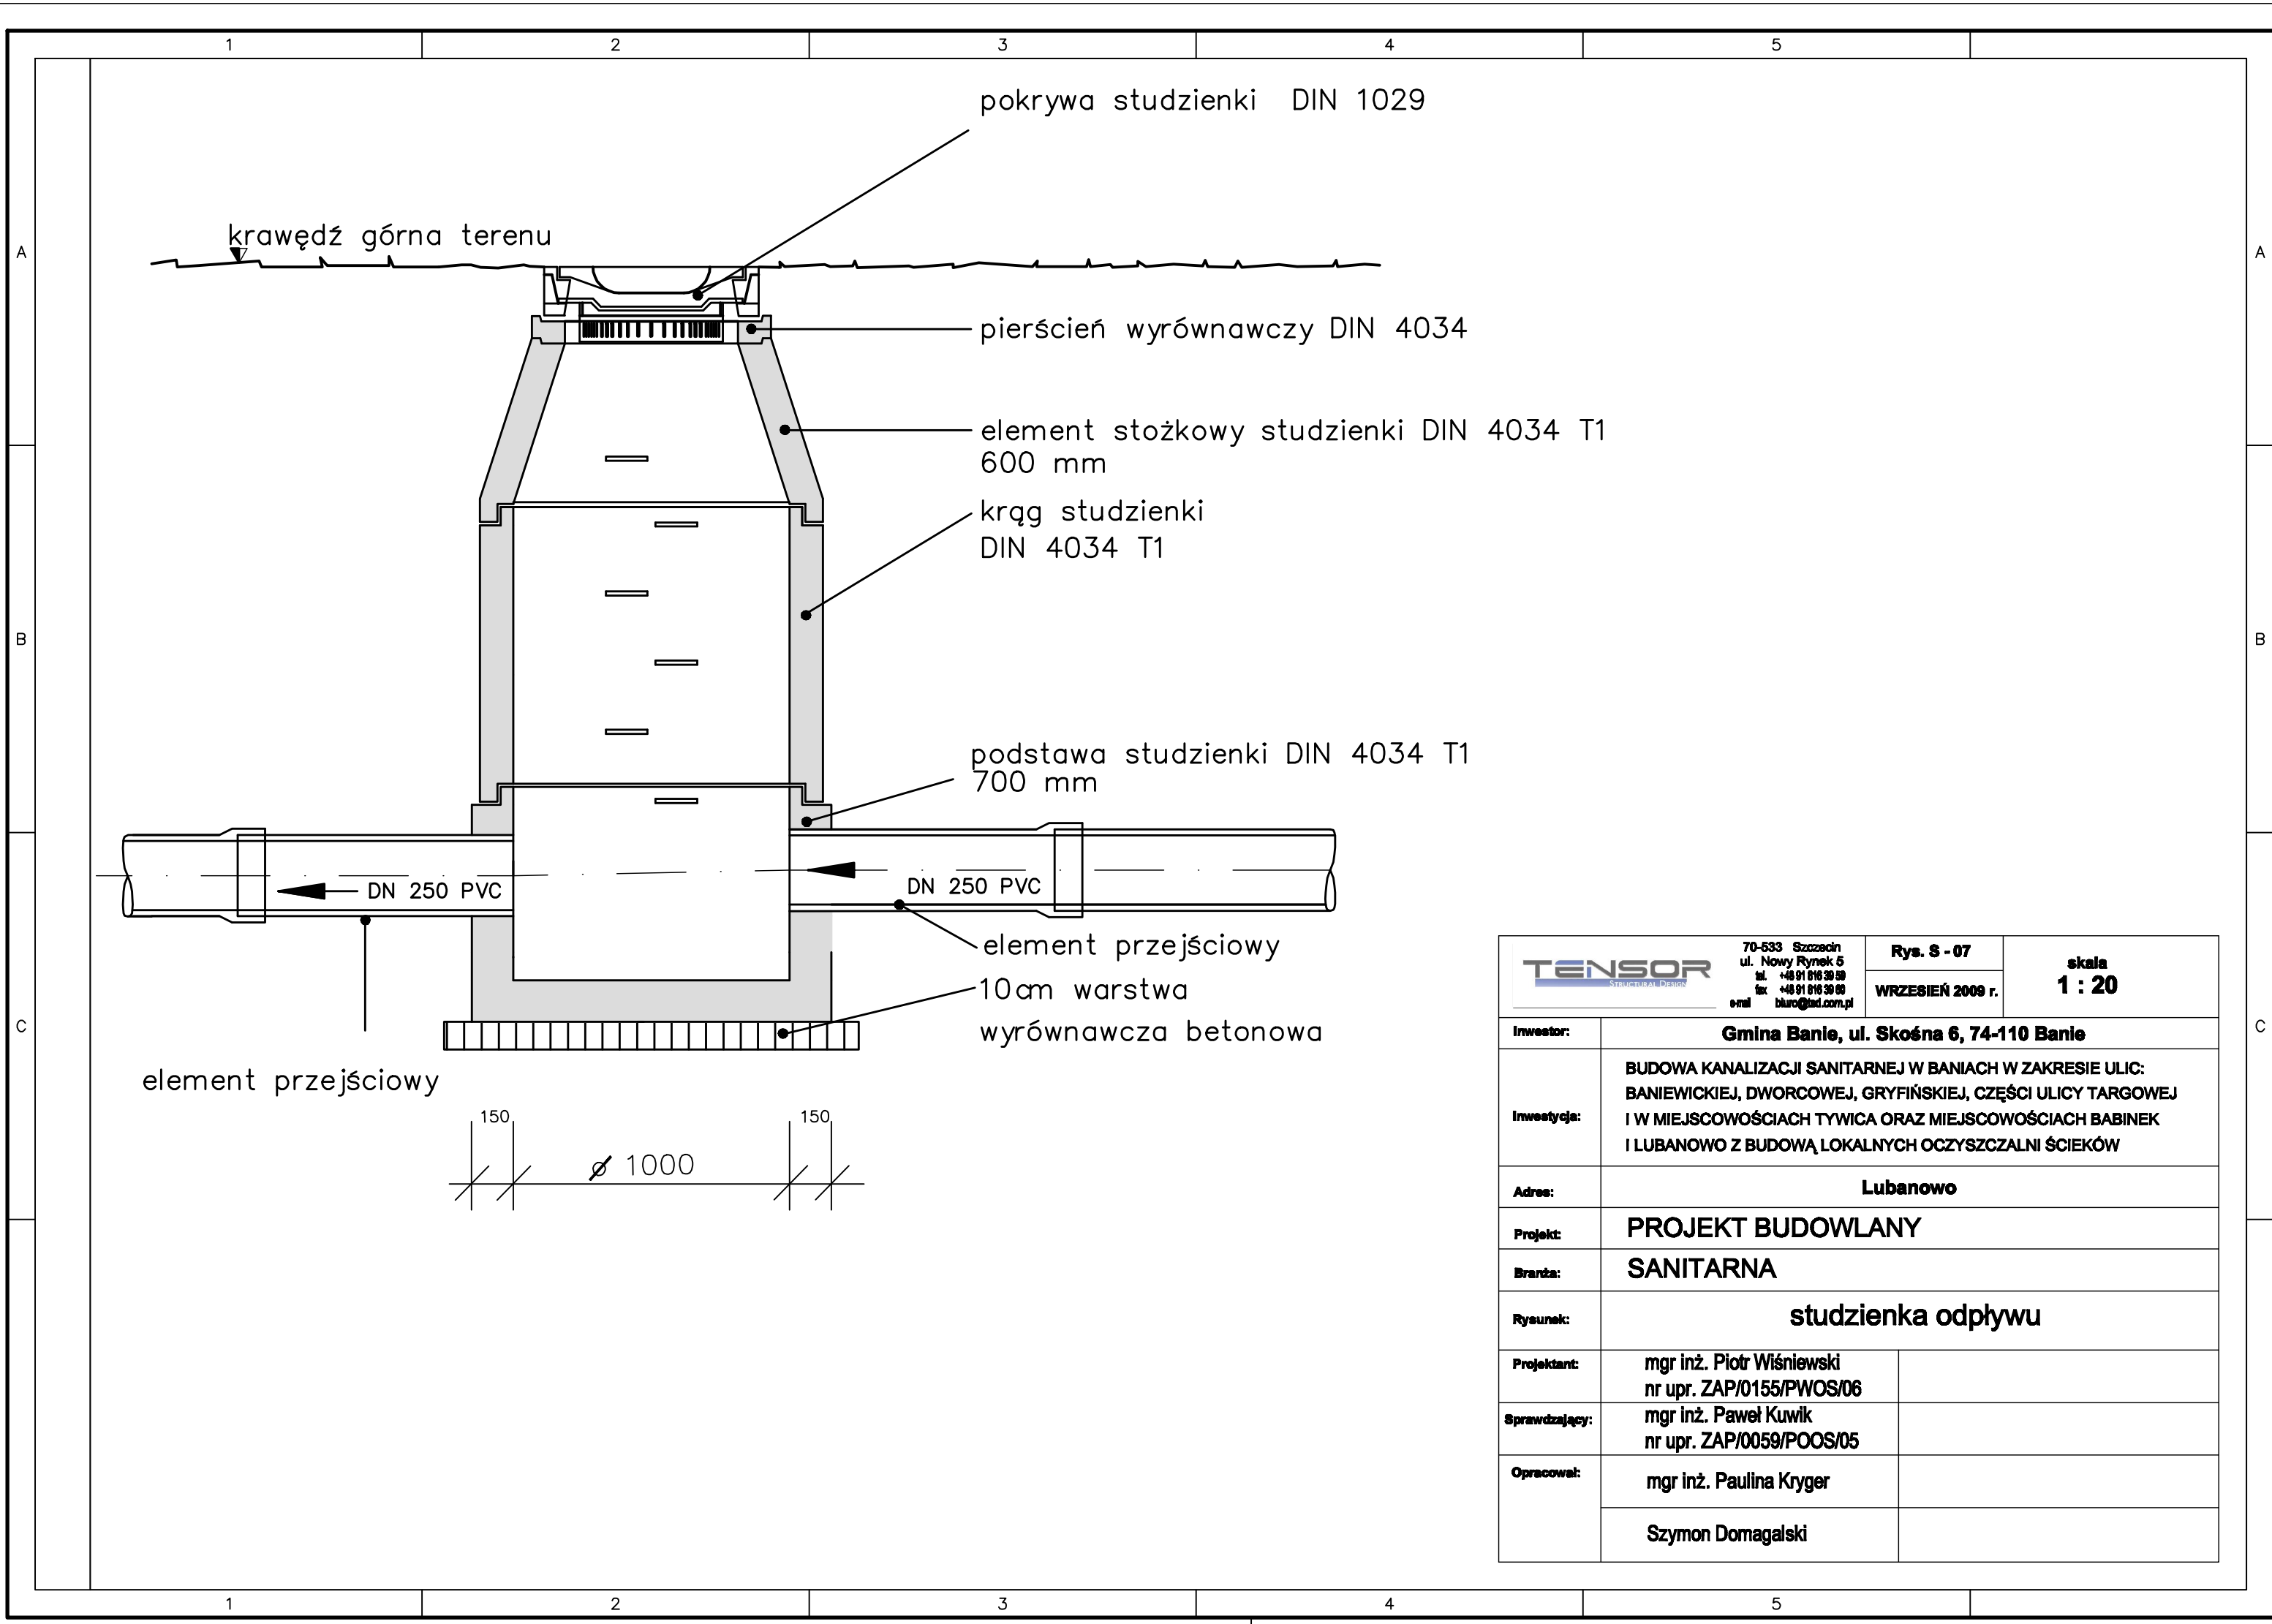

TENSOR 70-533 Szczecin ul. Nowy Rynek 5 tel. +48 91 816 30 59 fax +48 91 816 30 60 e-mail biuro@tad.com.pl		Rys. S - 07	skala 1 : 20
Inwestor:	Gmina Banie, ul. Skośna 6, 74-110 Banie		
Inwestycja:	BUDOWA KANALIZACJI SANITARNEJ W BANIACH W ZAKRESIE ULIC: BANIEWICKIEJ, DWORCOWEJ, GRYFIŃSKIEJ, CZĘŚCI ULICY TARGOWEJ I W MIEJSCOWOŚCIACH TYWICA ORAZ MIEJSCOWOŚCIACH BABINEK I LUBANOWO Z BUDOWĄ LOKALNYCH OCZYSZCZALNI ŚCIEKÓW		
Adres:	Lubanowo		
Projekt:	PROJEKT BUDOWLANY		
Branża:	SANITARNA		
Rysunek:	studzienka odpływu		
Projektant:	mgr inż. Piotr Wiśniewski nr upr. ZAP/0155/PWOS/06		
Sprawdzający:	mgr inż. Paweł Kuwik nr upr. ZAP/0059/POOS/05		
Opracował:	mgr inż. Paulina Kryger		
	Szymon Domagański		