


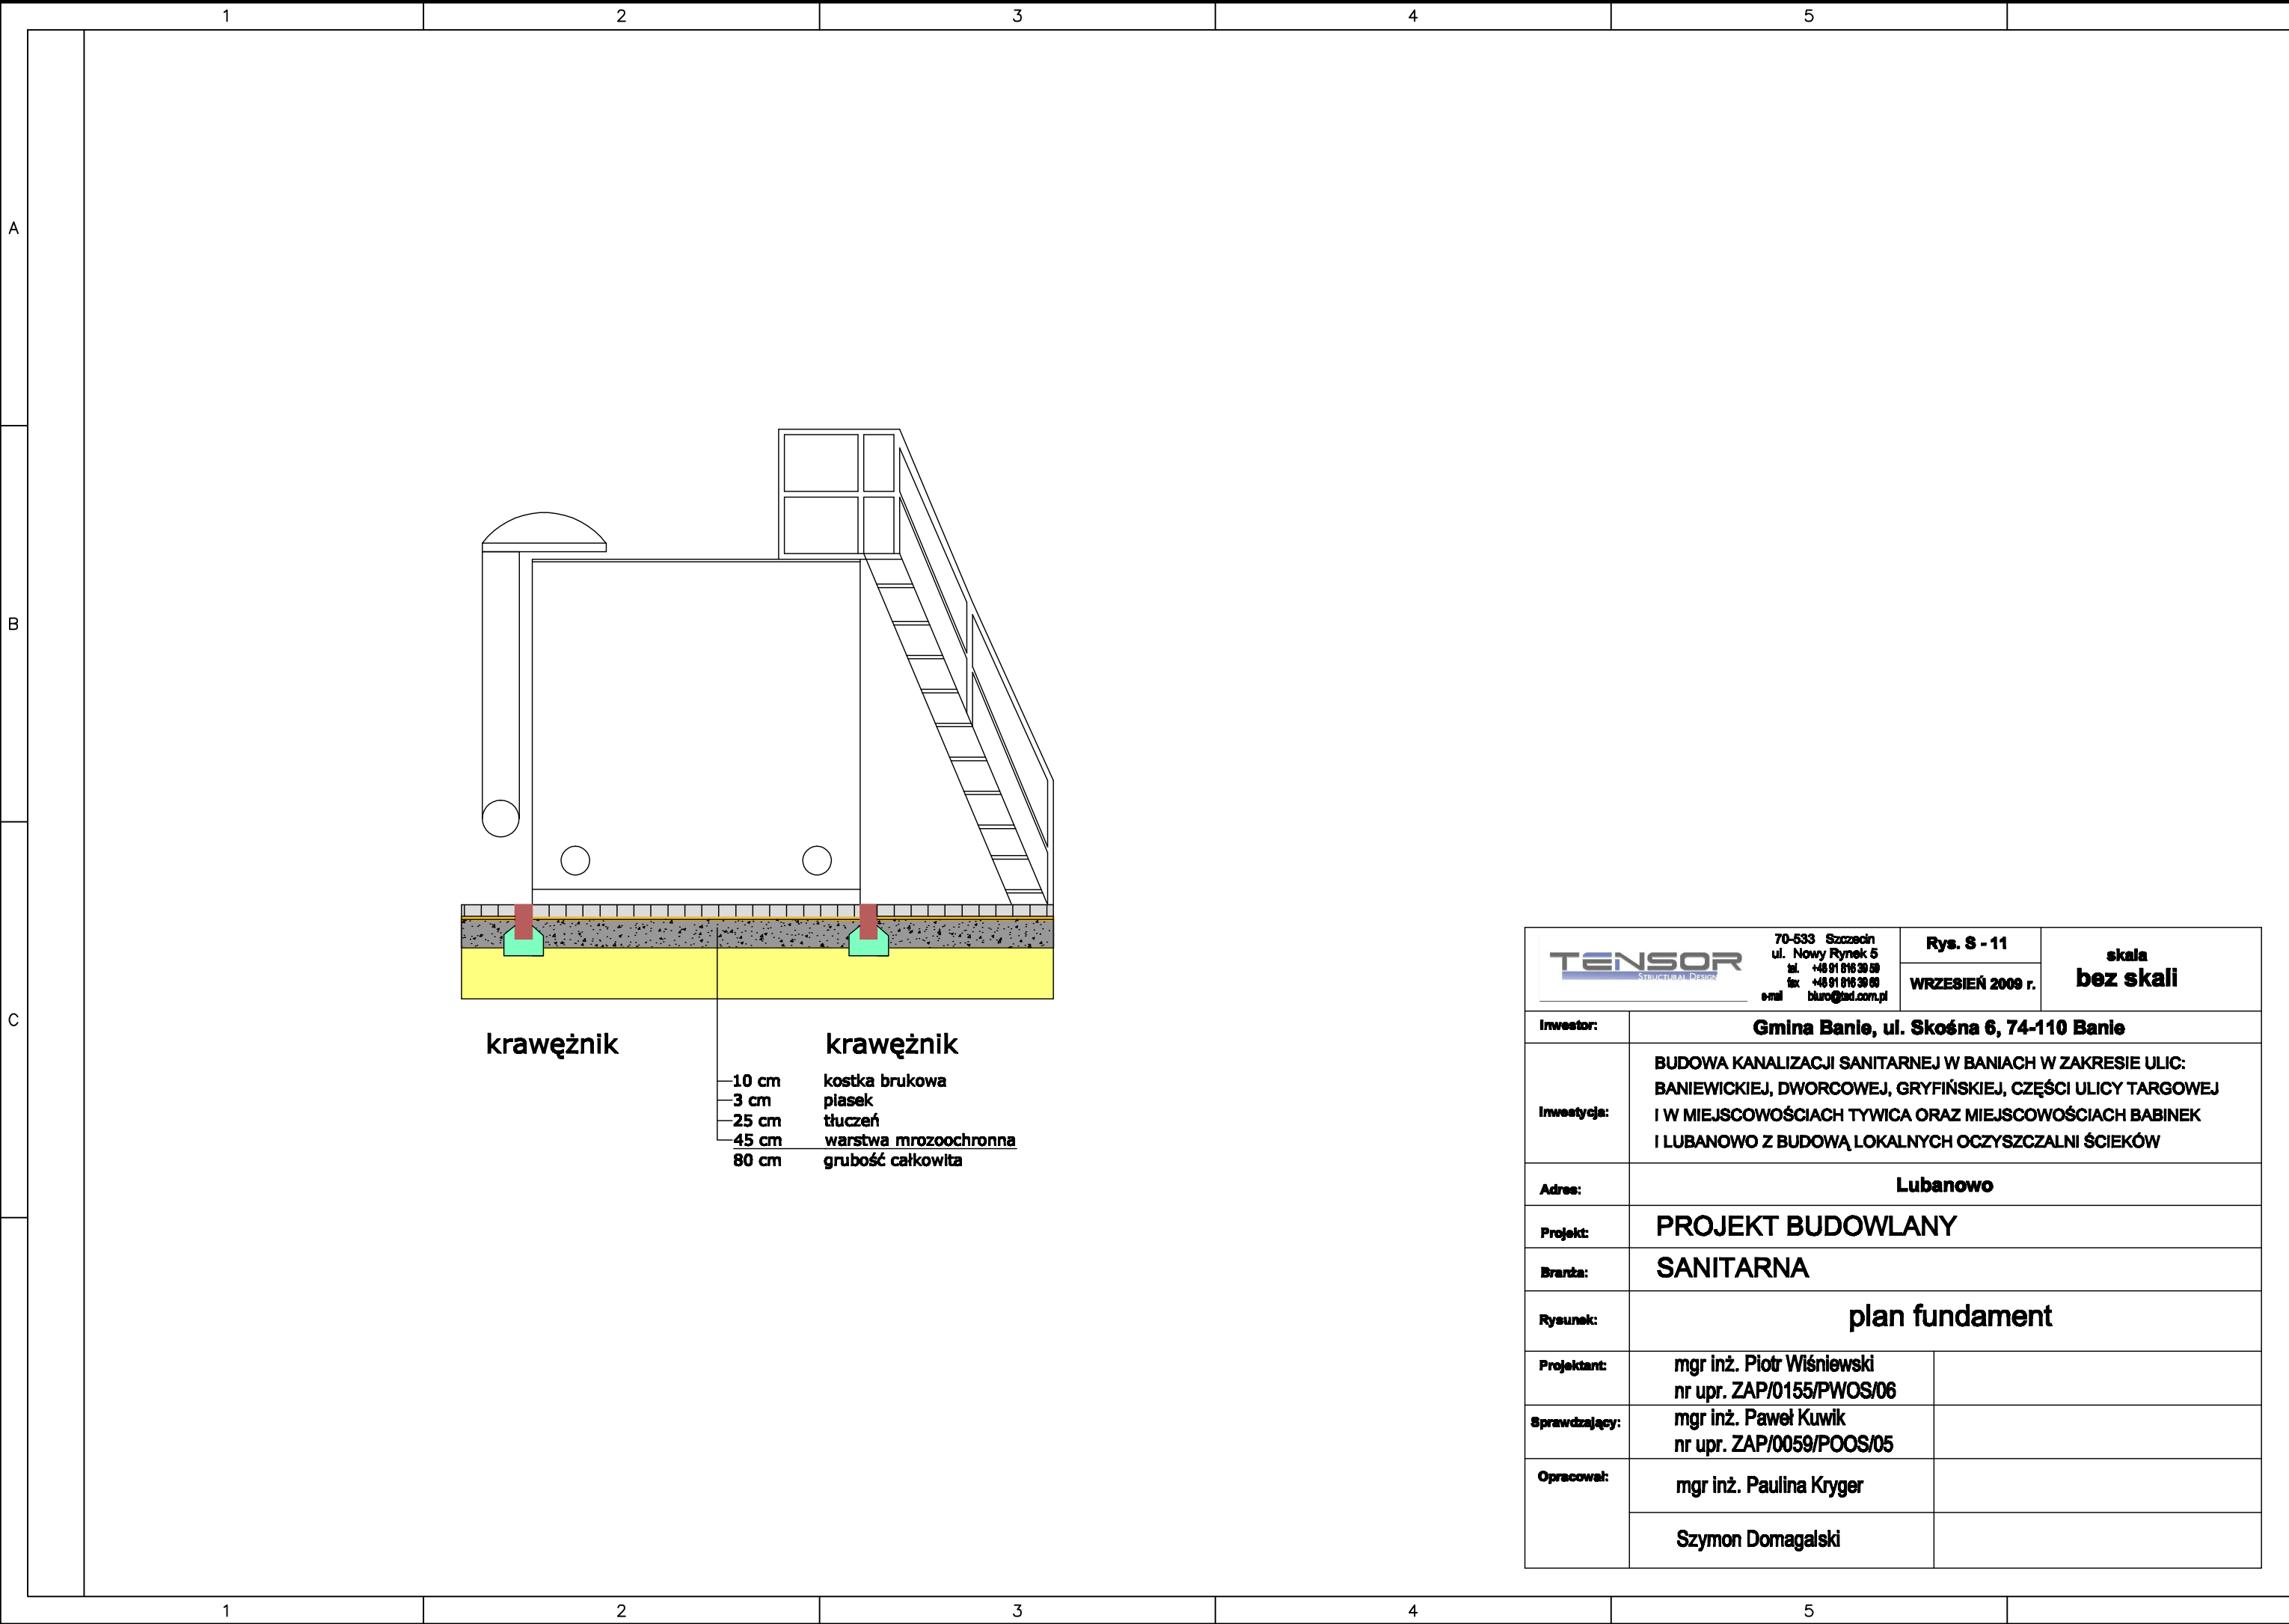

TENSOR 70-533 Szczecin ul. Nowy Rynek 5 tel. +48 91 816 30 50 fax +48 91 816 30 50 e-mail biuro@td.com.pl		Rys. S - 11	skala bez skali
Inwestor:		Gmina Banie, ul. Skośna 6, 74-110 Banie	
Inwestycja:		BUDOWA KANALIZACJI SANITARNEJ W BANIACH W ZAKRESIE ULIC: BANIEWICKIEJ, DWORCOWEJ, GRYFIŃSKIEJ, CZĘŚCI ULICY TARGOWEJ I W MIEJSCOWOŚCIACH TYWICA ORAZ MIEJSCOWOŚCIACH BABINEK I LUBANOWO Z BUDOWĄ LOKALNYCH OCZYSZCZALNI ŚCIEKÓW	
Adres:		Lubanowo	
Projekt:		PROJEKT BUDOWLANY	
Branża:		SANITARNA	
Rysunek:		plan fundament	
Projektant:		mgr inż. Piotr Wiśniewski nr upr. ZAP/0155/PWOS/06	
Sprawdzający:		mgr inż. Paweł Kuwik nr upr. ZAP/0059/POOS/05	
Opracował:		mgr inż. Paulina Kryger	
		Szymon Domagański	